


Zonificació. Sectors i àmbits de Planejament
 Plànol d'ordenació n. C.7*

Escala 1:1000

SISTEMES GENERALS I LOCALS	ZONES
Sistema viari (V,VU,VUI,VR1,VR2,A)	Coses de Nucli Vell (NV1,NV2)
Sistemes d'Espais Lliures i Zones Verdes (ELL,ZV)	Coses de Carrer (CC1,CC2)
Sistema d'Equipaments (E,Ep)	Coses amb Jordi (CJ1,CJ2,CJ3,CJ3a,CJ1P,CJ1Pb,CJ1Pc,CJ2,CJ2P,CJ3)
Sistema de Serveis Tècnics (ST,ST-A)	Edificis Allotjats (EA1,EA2,EA2c,EA3,EA3c)
Sistema Ferroviari (F)	Ordenacions Específiques (OE,OEc)
Sistema d'Aigües (S,Ev,T)	Hoteles (H,Hn)
Sistema de Costes i Ports (SC,PO)	Indústries i Serveis (IS,ISa)
Fondaria Edificable PB PB 20m	Zona Verde Privada (ZVp,ZVpa,ZVpb)
Fondaria Edificable	Zona de Remodelació (ZR1,ZR2,ZR3,ZR4)
Fondaria Totalment Edificable	Zona de Transformació (ZT-)
Pla Especial de Protecció i Sonejament de l'Orto (PEP-2)	Protecció de l'Orto i el Toronger (LASPI-PHT)
Zona Limitrofe Protecció Costanera	Protecció del Sal i Rural d'Olivars (ARIP-1,ARIP-2)
Àrea de Protecció Posterior	Àrea Natural d'Espècial Interès (ANE)
Zona de protecció Carretera	Protecció d'Alcinars (PAC)
Protecció de l'Orto	Protecció Arqueològica i de Bens d'Interès Cultural i Botànic (PAQA,-E,-M,-P,-S,-V,-VC,-SO-)
Protecció de torrents	Protecció Ecològica (PE)
Protecció de l'Orto	Protecció Geològica (PG:RGCB,RGE,RGCB,RGAL,RGR,RGEB,RGPO; PUG:PJGJ,PGGM,PJGMQ,PJGO,PJGT)
Protecció de l'Orto	Protecció Paisagística (PP)

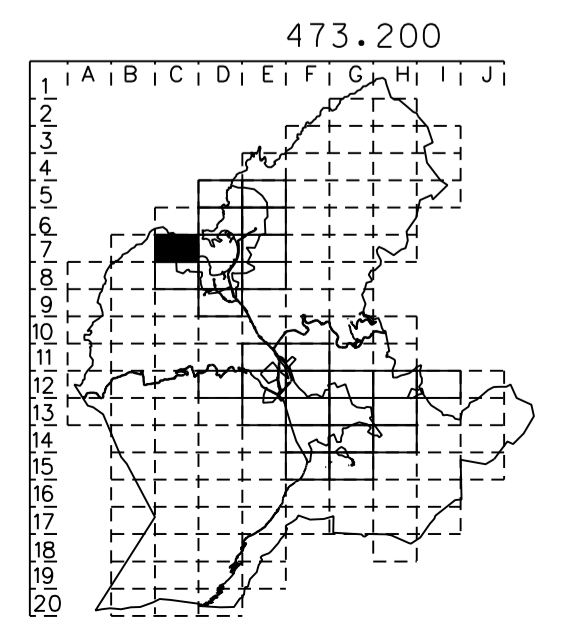

REVISIÓ DEL PLA GENERAL D'ORDENACIÓ URBANA
 Ajuntament de Sóller
 Plànol d'ordenació n. C.7*
 Zonificació. Sectors i àmbits de Planejament
 * (s'incorpora Delimitació UE-P5 Urbanització Muleta 1 (maig 2019))
 ROSA BARBA I CASANOVAS I RICARD PIE I INNOT, drs. arquitectes s.c.p.