


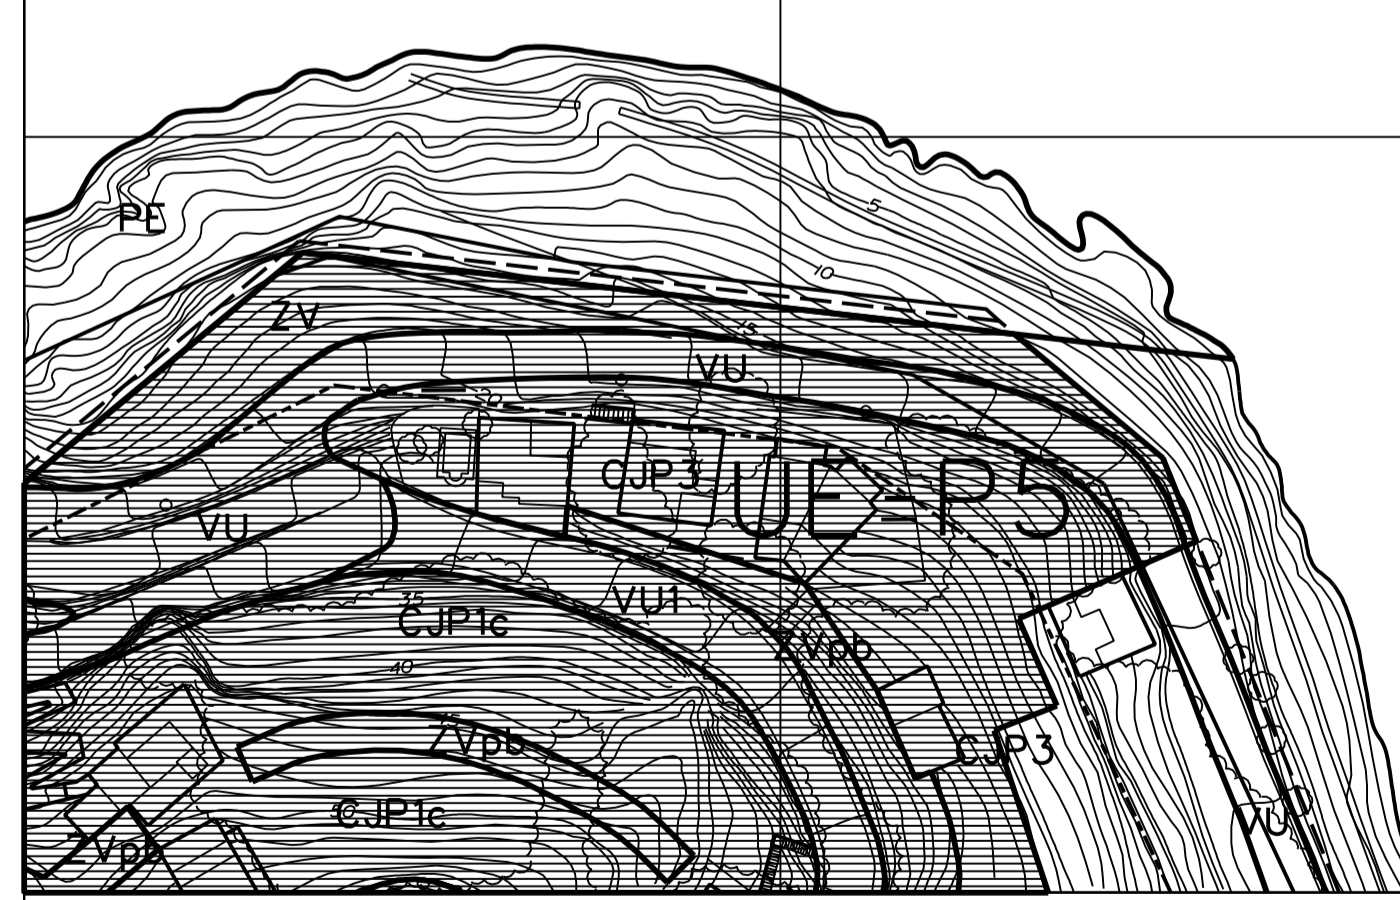

4.405.500
4.405.400
4.405.300
4.405.200
4.405.100
4.405.000
473.400 473.500 473.600 473.700 473.800 473.900 474.000 474.100 474.200



Zonificació. Sectors i àmbits de Planejament

Plànol d'ordenació n. D.7*

Escola 1:1000

SISTEMES GENERALS I LOCALS

Sistema viari (V,VU,VU1,VV,VR1,VR2,A)
Sistemes d'Espais Lliures i Zones Verdes (ELL,ZV)
Sistema d'Equipaments (E,Ep)
Sistema de Serveis Tècnics (ST,ST-A)
Sistema Ferroviari (F)
Sistema d'Aigües (S,Ex,T)
Sistema de Costes i Ports (SC,PO)

Fondaria Edificable PB PB 20m
Fondaria Edificable (E)
Fondaria Totalment Edificable (E)

Pla Especial de Protecció i Sanejament de l'Horta (PEP-2)

Zona Limitrofe Protecció Costanera
Àrea de Protecció Posterior
Zona de protecció Carretera

Usa l'ús d'atermenament, de ribera de mar i les servituds corresponents a la transacció del document "Directiva del sistema públic, perfil de terreny".
Direcció General de Costes, MDP

ZONES


Coses de Nucli Vell (NV1,NV2)
Coses de Carrer (CC1,CC2)
Coses amb Jardí (CJ1,CJ2,CJ3,CJ3a,CJ1P1,CJ1P2,CJ1P3)
Edificis Allotats (EA1,EA2,EA2e,EA3,EA3c)
Ordenacions Específiques (OE,OEc)
Hoteleria (H,Hn)
Indústries i Serveis (IS,ISe)
Zona Verde Privada (ZVp,ZVpa,ZVpb)
Zona de Remodelació (ZR1,ZR2,ZR3,ZR4)
Zona de Transformació (ZT-)
Protecció de l'Horta i el Torroner (LASP1-PHT)
Protecció del Sal i Rural i d'Olivars (ARIP-1,ARIP-2)
Àrea Natural d'Espècial Interès (ANEI)
Protecció d'Alcinars (PAC)
Protecció Arqueològica i de Bens d'Interès Cultural i Botànic (PAQ,A-E,M-,P-,S-,V-,VC-,SD-)
Protecció Ecològica (PE)
Protecció Geològica (PG:RCCB,RGE,RGCB,RGAL,RGR,RGEB,RGPO; PJG:PJGJ,PGGM,PJGMO,PJGO,PJGT)
Protecció Paisatgística (PP)

Avanç de Pla. Art. 125 R.P.
Doc. Exp. Pública. Juliol 92 Aprovat NOV 92

Aprovació inicial
Doc. Exp. Pública. Setembre 94 Aprovat SET 94

Aprovació provisional
Doc. Previ. Juliol 95 Aprovat JUL 97

Aprovació definitiva

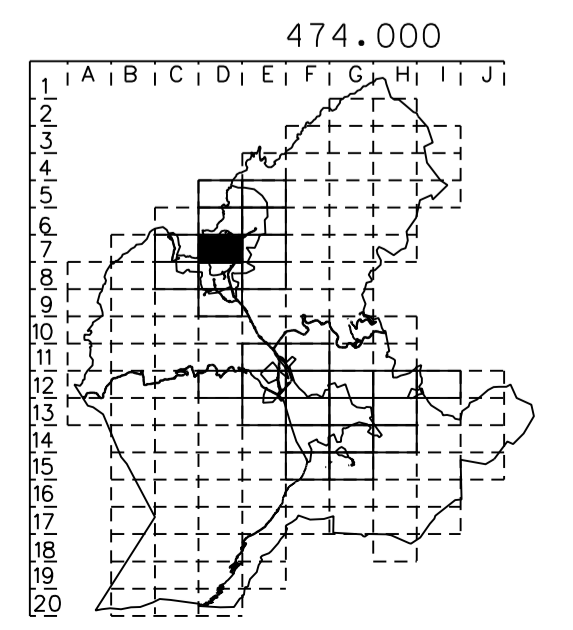

REVISIÓ DEL PLA GENERAL D'ORDENACIÓ URBANA
Ajuntament de Soler

Plànol d'ordenació n. D.7*

Zonificació. Sectors i àmbits de Planejament

* (s'incorpora Delimitació UE-P5 Urbanització Muleta 1 (maig 2019))

ROSA BARBA I CASANOVAS I RICARD PIE I INNOT, drs. arquitectes s.c.p.