


Zonificació. Sectors i àmbits de Planejament

Planol d'ordenació n. G.14

Escala 1:1000

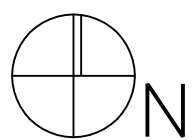

SISTEMES GENERALS I LOCALS

Sistema viari	(V,VU,VU,VV,VV,V2,A)	
Sistema d'Espais Lliures i Zones Verdes	(ELL,Z)	
Sistema d'Equipaments	(E,Ep)	
Sistema de Serveis Tècnics	(ST,ST-A)	
Sistema Ferroviari	(F)	
Sistema d'Aigües	(S,EX,T)	
Sistema de Costes i Ports	(SC,PO)	
Fonària Edificable PB		PB 20m
Fonària Edificable		20m
Fonària Totalment Edificable		0
Pla Especial de Protecció i Sanejament de l'Horta	0 0 0 0	(PEP-2)

Zona Limitrofe Protección
 Área de Protección Poste
 Zona de protección Carre

ZONES

Cases de Nucli Vell	(NV1,NV2)
Cases de Carrer	(CC1,CC2)
Cases amb Jardí	(CJ1,CJ2,CJ3,CJ3a,CJp1,CJp1a,CJp1b,CJp1c,CJp2,CJp3)
Edificis Aïllats	(EA1,EA2,EA2c,EA3,EA4)
Ordenacions Específiques	(OE,OEc)
Hoteles	(H,Mn)
Indústries i Serveis	(IS,ISe)
Zona Verde Privado	(Zvp,Zvp,a,Zvp,b)
Zona de Remediación	(ZR1,ZR2,ZR3,ZR4)
Zona de Transformació	(ZT,ZTc)
Protecció de l'Horta i el Taronger	(ASPI-PHT)
Protecció del Sòl Rural i d'Olivars	(ARIP-1,ARIP-2)
Àrea Natural d'Especial Interès	(ANI)
Protecció d'Aïllers	(PAC)
Protecció Arqueològica i de Béns d'Interès Cultural/Botànic	(PAQ,AE-E,-M,-P,-S,-V,-VC,-SO,-S)
Protecció Ecològica	(PE)
Protecció Geològica	(PG-RGCB,RGE,RGCB,RGAL,RGR,RGSG,RGJ,PJG-PJGJ,PGM,PJQM,PJGG,PJGGJ)
Protecció Paisatgística	(PP)

Avanç de Pla. Art. 125 R.P.

Doc. Exp. Pública. Julio 92

Aprovació inicial

Exp. Pública. Setembre 94

Aprovació provisional


Doc. Previ. Juliol 95

Aprovació definitiva

R.P.

Aprobat SET 94

Aprobat JUL 97

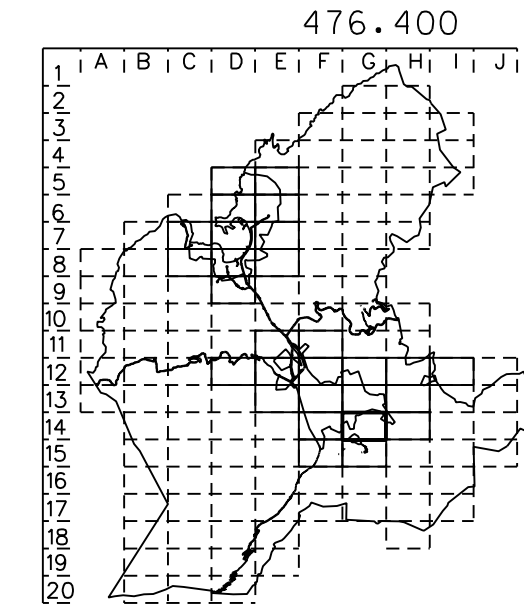

REVISIÓ DEL PLA GENERAL D'ORDENACIÓ URBANA

Ajuntament de Soller

Planol d'ordenació n. G.14

Zonificació. Sectors i àmbits de Planejament

ROSA BARBA I CASANOVAS I RICARD PIÉ I NINOT, drs. arquitectes s.c.p.