


MAR MEDITERRÀNIA

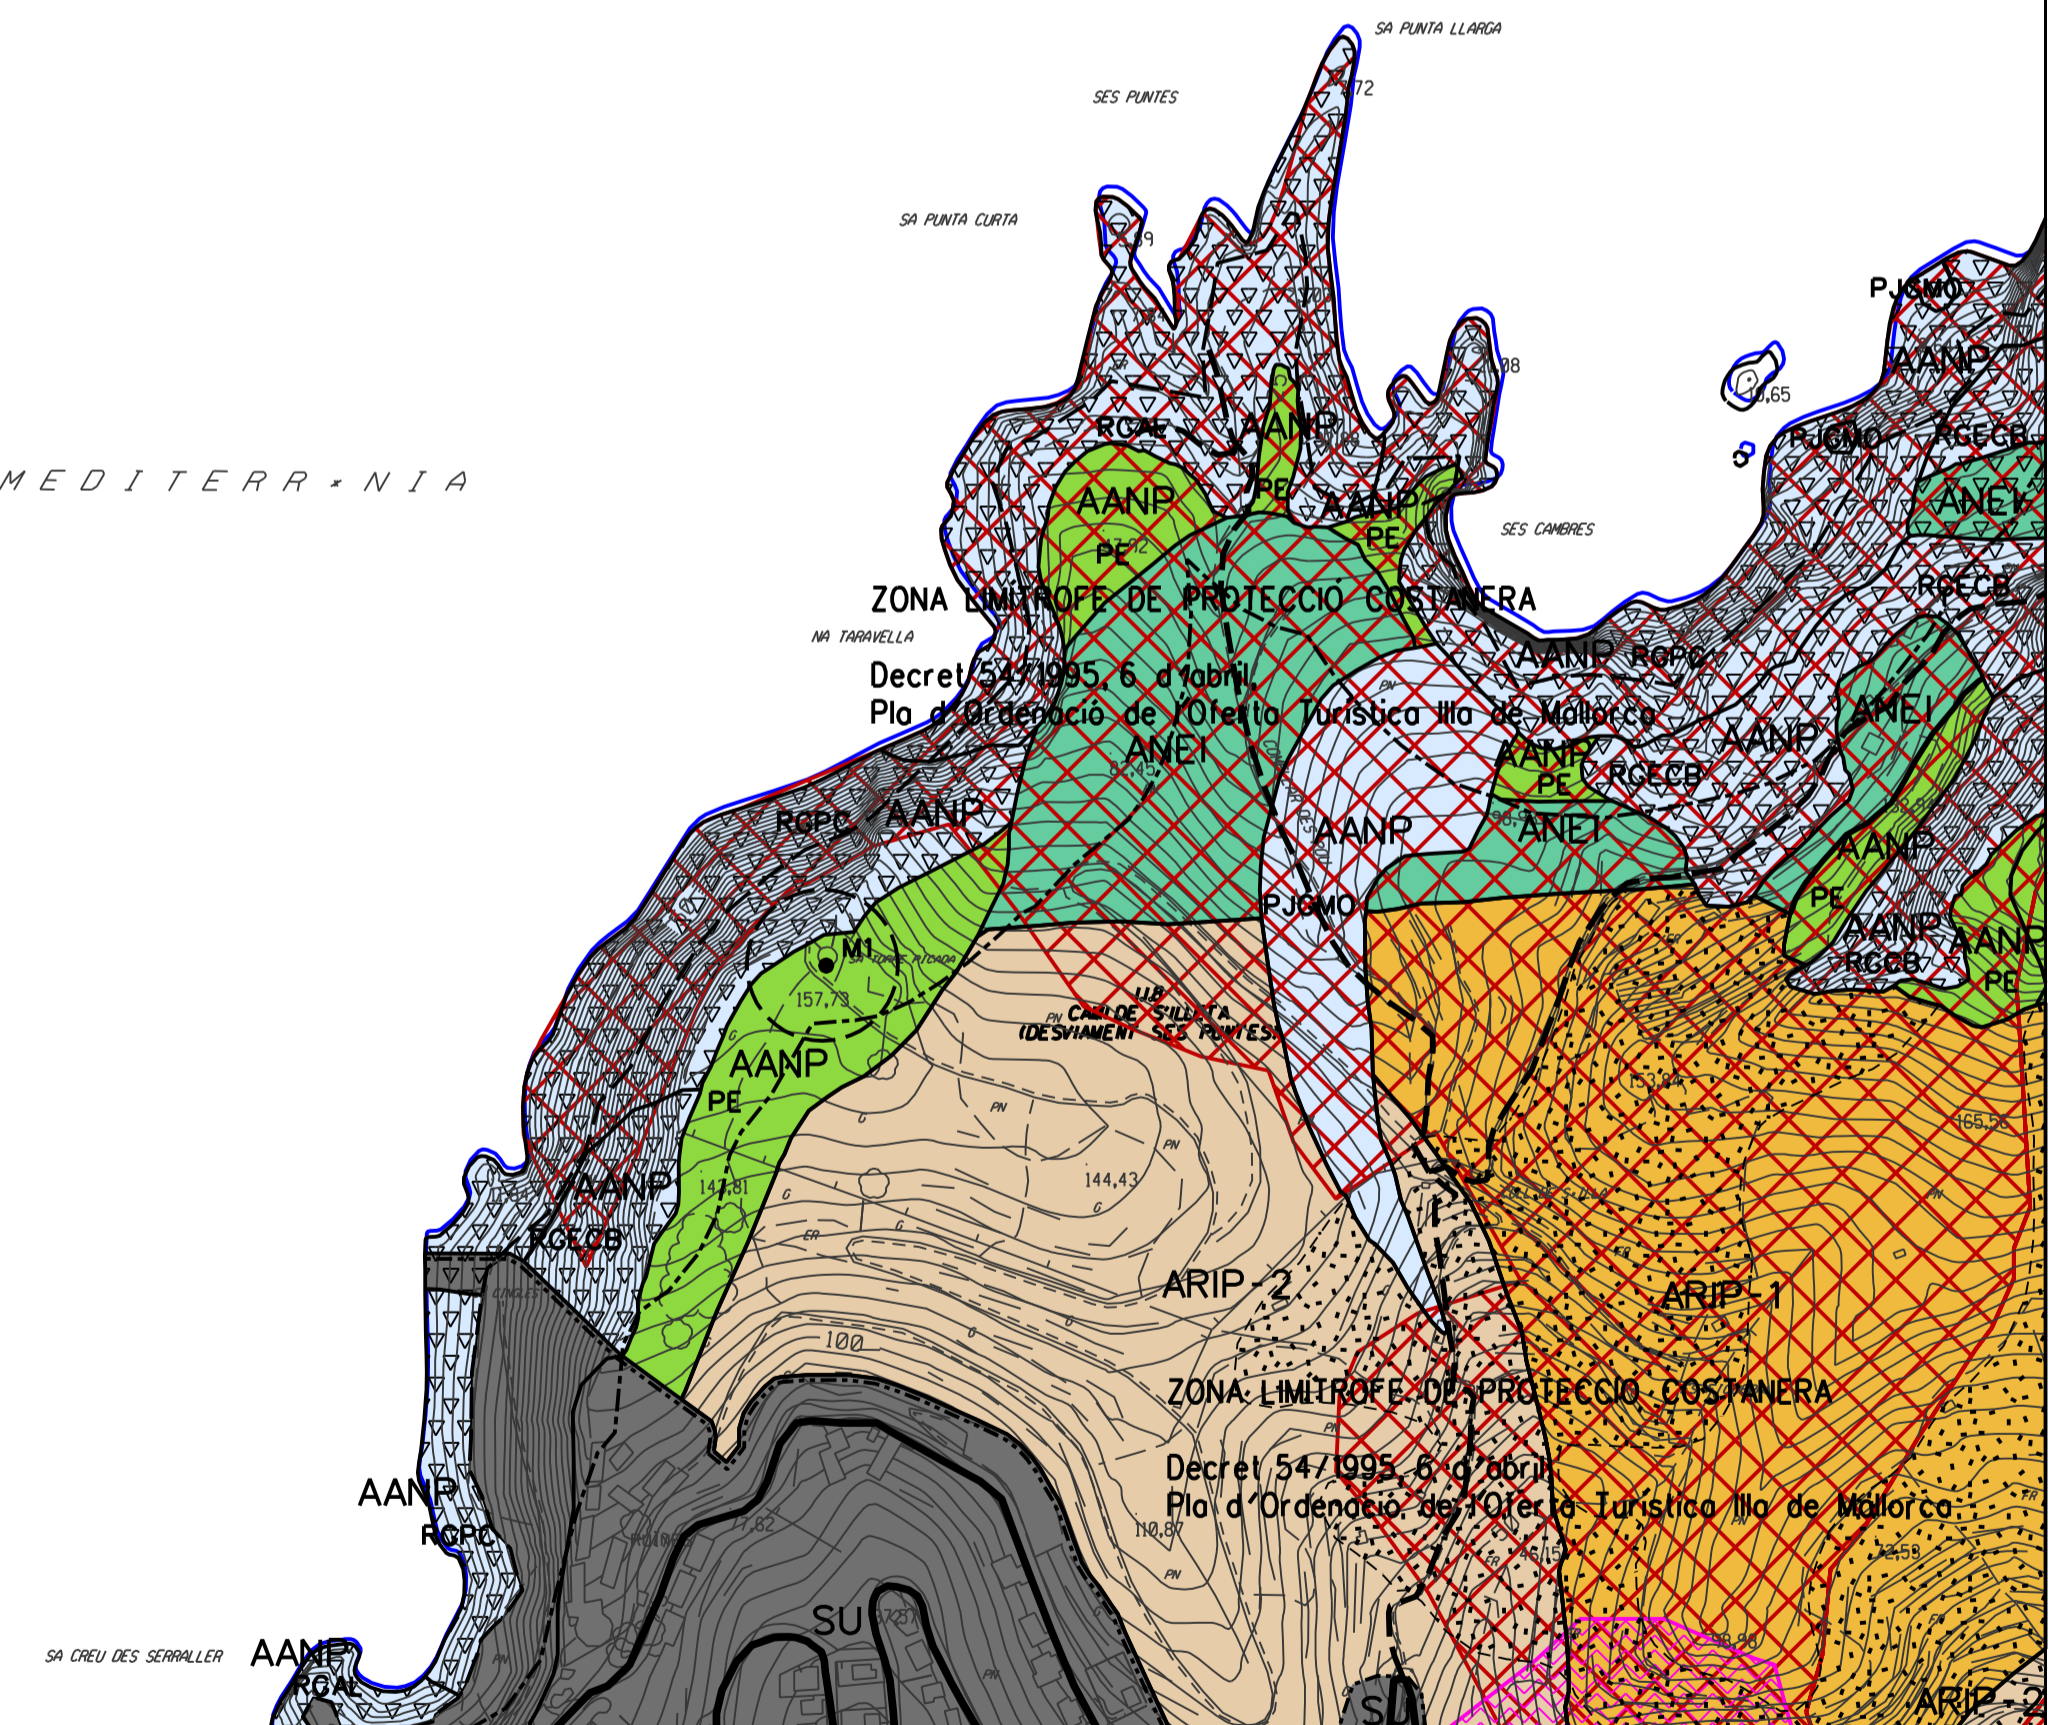

Plànol d'ordenació n. 0.1.1

Classificació del Sòl i Qualificació del Sòl No Urbanitzable  
Estructura General i Orgànica

CLASSIFICACIÓ DEL SÒL		SISTEMES GENERALS I LOCALS	
Límit SU	-----	Sistema viari (V,VU,VUI,VV,VR1,VR2,A)	-----
Límit SUP, SUNP	-----	Sistema General viari	-----
<b>Sectors i àmbits de Planejament:</b>		Camins rurals (VR1 i VR2)	
(PEP 1)	-----	Sistemes d'Espais Lliures	
(PEP 2)	-----	Zones Verdes (ELL,ZV)	
(PP)	-----	Sistema d'Equipaments (E, Ep)	
<b>Límit zona</b>		Sistema de Serveis Tècnics (ST-A)	
Línia d'aterrenament	-----	Sistema Ferroviari (F)	
Línia de ribera de mar	-----	Sistema d'Algües (S,Ex,T)	
Línia de servitud de trànsit	-----	Sistema de Costes i Ports (SC,P0)	
Línia de servitud de protecció	-----	<b>ZONES DE PROTECCIÓ DE RISCOS (LLEI 6/99)</b>	
Ferrocarril	-----	ZPR Eslavissament i erosió	
Límit de Terme	-----	ZPR Incendis	
<b>PROTECCIÓ DE POUS (R.D. 378/2001)</b>		ZPR Inundacions	
Paus d'abastiment	●	ZPR Vuln. aquífers: Zona 1	
Zona de restriccions absolutes	-----	Zona 2	
Zona de restriccions màximes	-----		
Zona de restriccions moderades	-----		


ZONES DINS SÒL RÚSTIC		ASPI-PHT	
ASPI - Àrea d'Assentament dins Paisatge d'Interès	-----	ARIP-0	-----
ARIP - Àrea Rural d'Interès Paisatgístic	-----	ARIP-1	-----
	-----	ARIP-2	-----
	-----	ANEI	-----
	-----	AANP-PAC	-----
	-----	AANP-PE	-----
	-----	AANP-PP	-----
	-----	AANP-PG	-----
	-----	AANP-RGPO	-----
	-----	PJG-PJGJ,PGM,PJGMQ,PJGQ,PJGT	-----
ANEI - Àrea Natural d'Espècial Interès	-----	Cases de Possessió	P
AANP - Àrea d'Alt Nivell de Protecció	-----	Edificis i Construccions Civils	A
Protecció d'Alzinars (Decret 130/2001)	-----	Monuments	M
Protecció Ecològica	-----	Coses Senyorials	S
Protecció Paisatgística	-----	Fonts i Crous de Terme	E
Protecció Geològica	-----	Ambit Vegetal	V,VC
	-----	Corta arqueològica	SO
	-----	Zona de Protecció	(C)
Protecció Arqueològica i de Béns d'Interès Cultural i Botànic	-----		
	-----		
Zona Limítrofe de Protecció Costanera	-----		
Àrea de Protecció Posterior	-----		

Avanç de Pla. Art. 125 R.P.  
Doc. Exp. Pública. Juliol 92 Aprovat NOV 92

Aprovació inicial  
Doc. Exp. Pública. Setembre 94 Aprovat SET 94

Aprovació provisional  
Doc. Previ. Juliol 95 Aprovat JUL 97

Aprovació definitiva  
Aprovat MAR 98

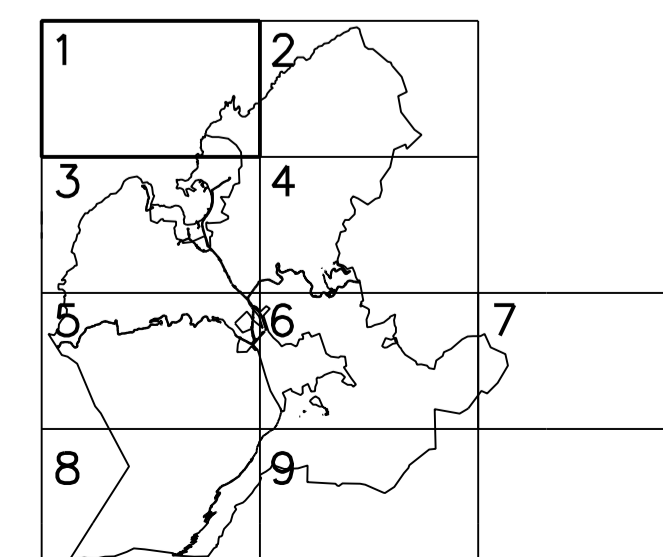

REVISIÓ DEL PLA GENERAL D'ORDENACIÓ URBANA  
Ajuntament de Sóller

Plànol d'ordenació n. 0.1.1  
Classificació del Sòl i Qualificació del Sòl No Urbanitzable

ADAPTACIÓ DEL P.G.O.U. A LES DOT

Serveis Tècnics Municipals. Abril 04 Escala 1:5000

Escala 1:5000



Escala 1:5000