

Plànol d'ordenació n. 0.1.7

Classificació del Sòl i Qualificació del Sòl No Urbanitzable Estructura General i Orgànica

Escala 1:5000



CLASSIFICACIÓ DEL SÒL

Límit SU -----

Límit SUP, SUNP -----

Sectors i àmbits de Planejament:

(PEP 1) -----

(PEP 2) -----

(PP) -----

Límit zona

Línia d'aterrenament -----

Línia de ribera de mar -----

Línia de servitud de trànsit -----

Línia de servitud de protecció -----

Ferrocarril -----

Límit de Terme -----

PROTECCIÓ DE POUS (R.D. 378/2001)

Paus d'abastiment ●

Zona de restriccions absolutes -----

Zona de restriccions màximes -----

Zona de restriccions moderades -----

SISTEMES GENERALS I LOCALS

(V,VU,VUI,VV,VR1,VR2,A)

Sistema viari

Sistema General viari

Camins rurals (VR1 i VR2)

Sistemes d'Espais Lliures

i Zones Verdes (ELL,ZV)

Sistema d'Equipaments (E, Ep)

Sistema de Serveis Tècnics (ST, A)

Sistema Ferroviari (F)

Sistema d'Algües (S, Ex, T)

Sistema de Costes i Ports (SC, PO)

ZONES DE PROTECCIÓ DE RISCOS (LLEI 6/99)

ZPR Eslavissament i erosió

ZPR Incendis

ZPR Inundacions

ZPR Vuln. aquífers: Zona 1

Zona 2

ZONES DINS SÒL RÚSTIC

ASPI - Àrea d'Assentament dins Paisatge d'Interès

ARIP - Àrea Rural d'Interès Paisatgístic

Olivars existents

ANEI - Àrea Natural d'Especial Interès

AANP - Àrea d'Alt Nivell de Protecció

Protecció Aizinars (Decret 130/2001)

Protecció Ecològica

Protecció Paisatgística

Protecció Geològica

Protecció Arqueològica i de Béns d'Interès Cultural i Botànic

Zona Limitrofe de Protecció Costanera

Àrea de Protecció Posterior

(ASPI-PHT)

ARIP-0

ARIP-1

ARIP-2

ANEI

AANP-PAC

AANP-PE

AANP-PP

AANP-PG

(PG-RGCB,RGE,RGECB,RCAL,RCR,RGEB,RGPO; PJG-PJGJ,PGGM,PJGMQ,PJGQ,PJGT)

Cases de Possessió

Edificis i Construccions Civils

Monuments

Coses Senyorials

Fonts i Crous de Terme

Ambit Vegetal

Corta arqueològica

Zona de Protecció

P

A

M

S


E

V,VC

SO

(C)

- Avanç de Pla. Art. 125 R.P. Aprovat NOV 92
- Aprovació inicial Doc. Exp. Pública. Setembre 94 Aprovat SET 94
- Aprovació provisional Doc. Previ. Juliol 95 Aprovat JUL 97
- Aprovació definitiva Aprovat MAR 98

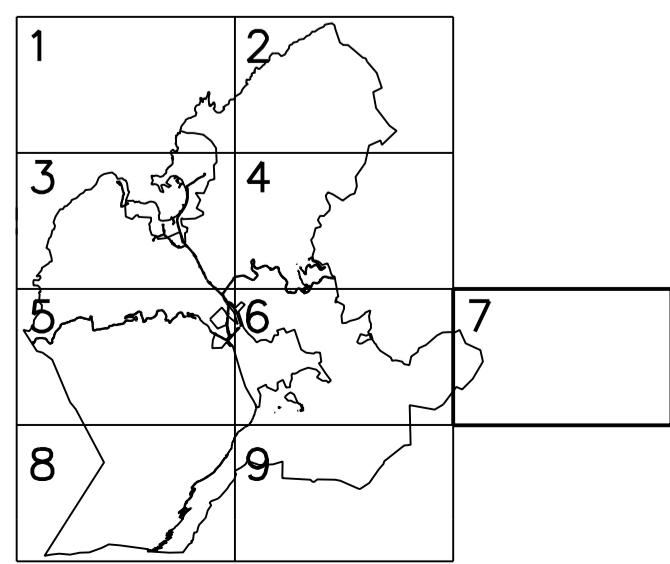

REVISIÓ DEL PLA GENERAL D'ORDENACIÓ URBANA
Ajuntament de Sóller

Plànol d'ordenació n. 0.1.7
Classificació del Sòl i Qualificació del Sòl No Urbanitzable

ADAPTACIÓ DEL P.G.O.U. A LES DOT

Serveis Tècnics Municipals. Abril 04

Escala 1:5000