


**ESTAT INICIAL**  
AREES D'APARCAMENT I EQUIPAMENTS VIGENTS AL PORT DE SÒLLER

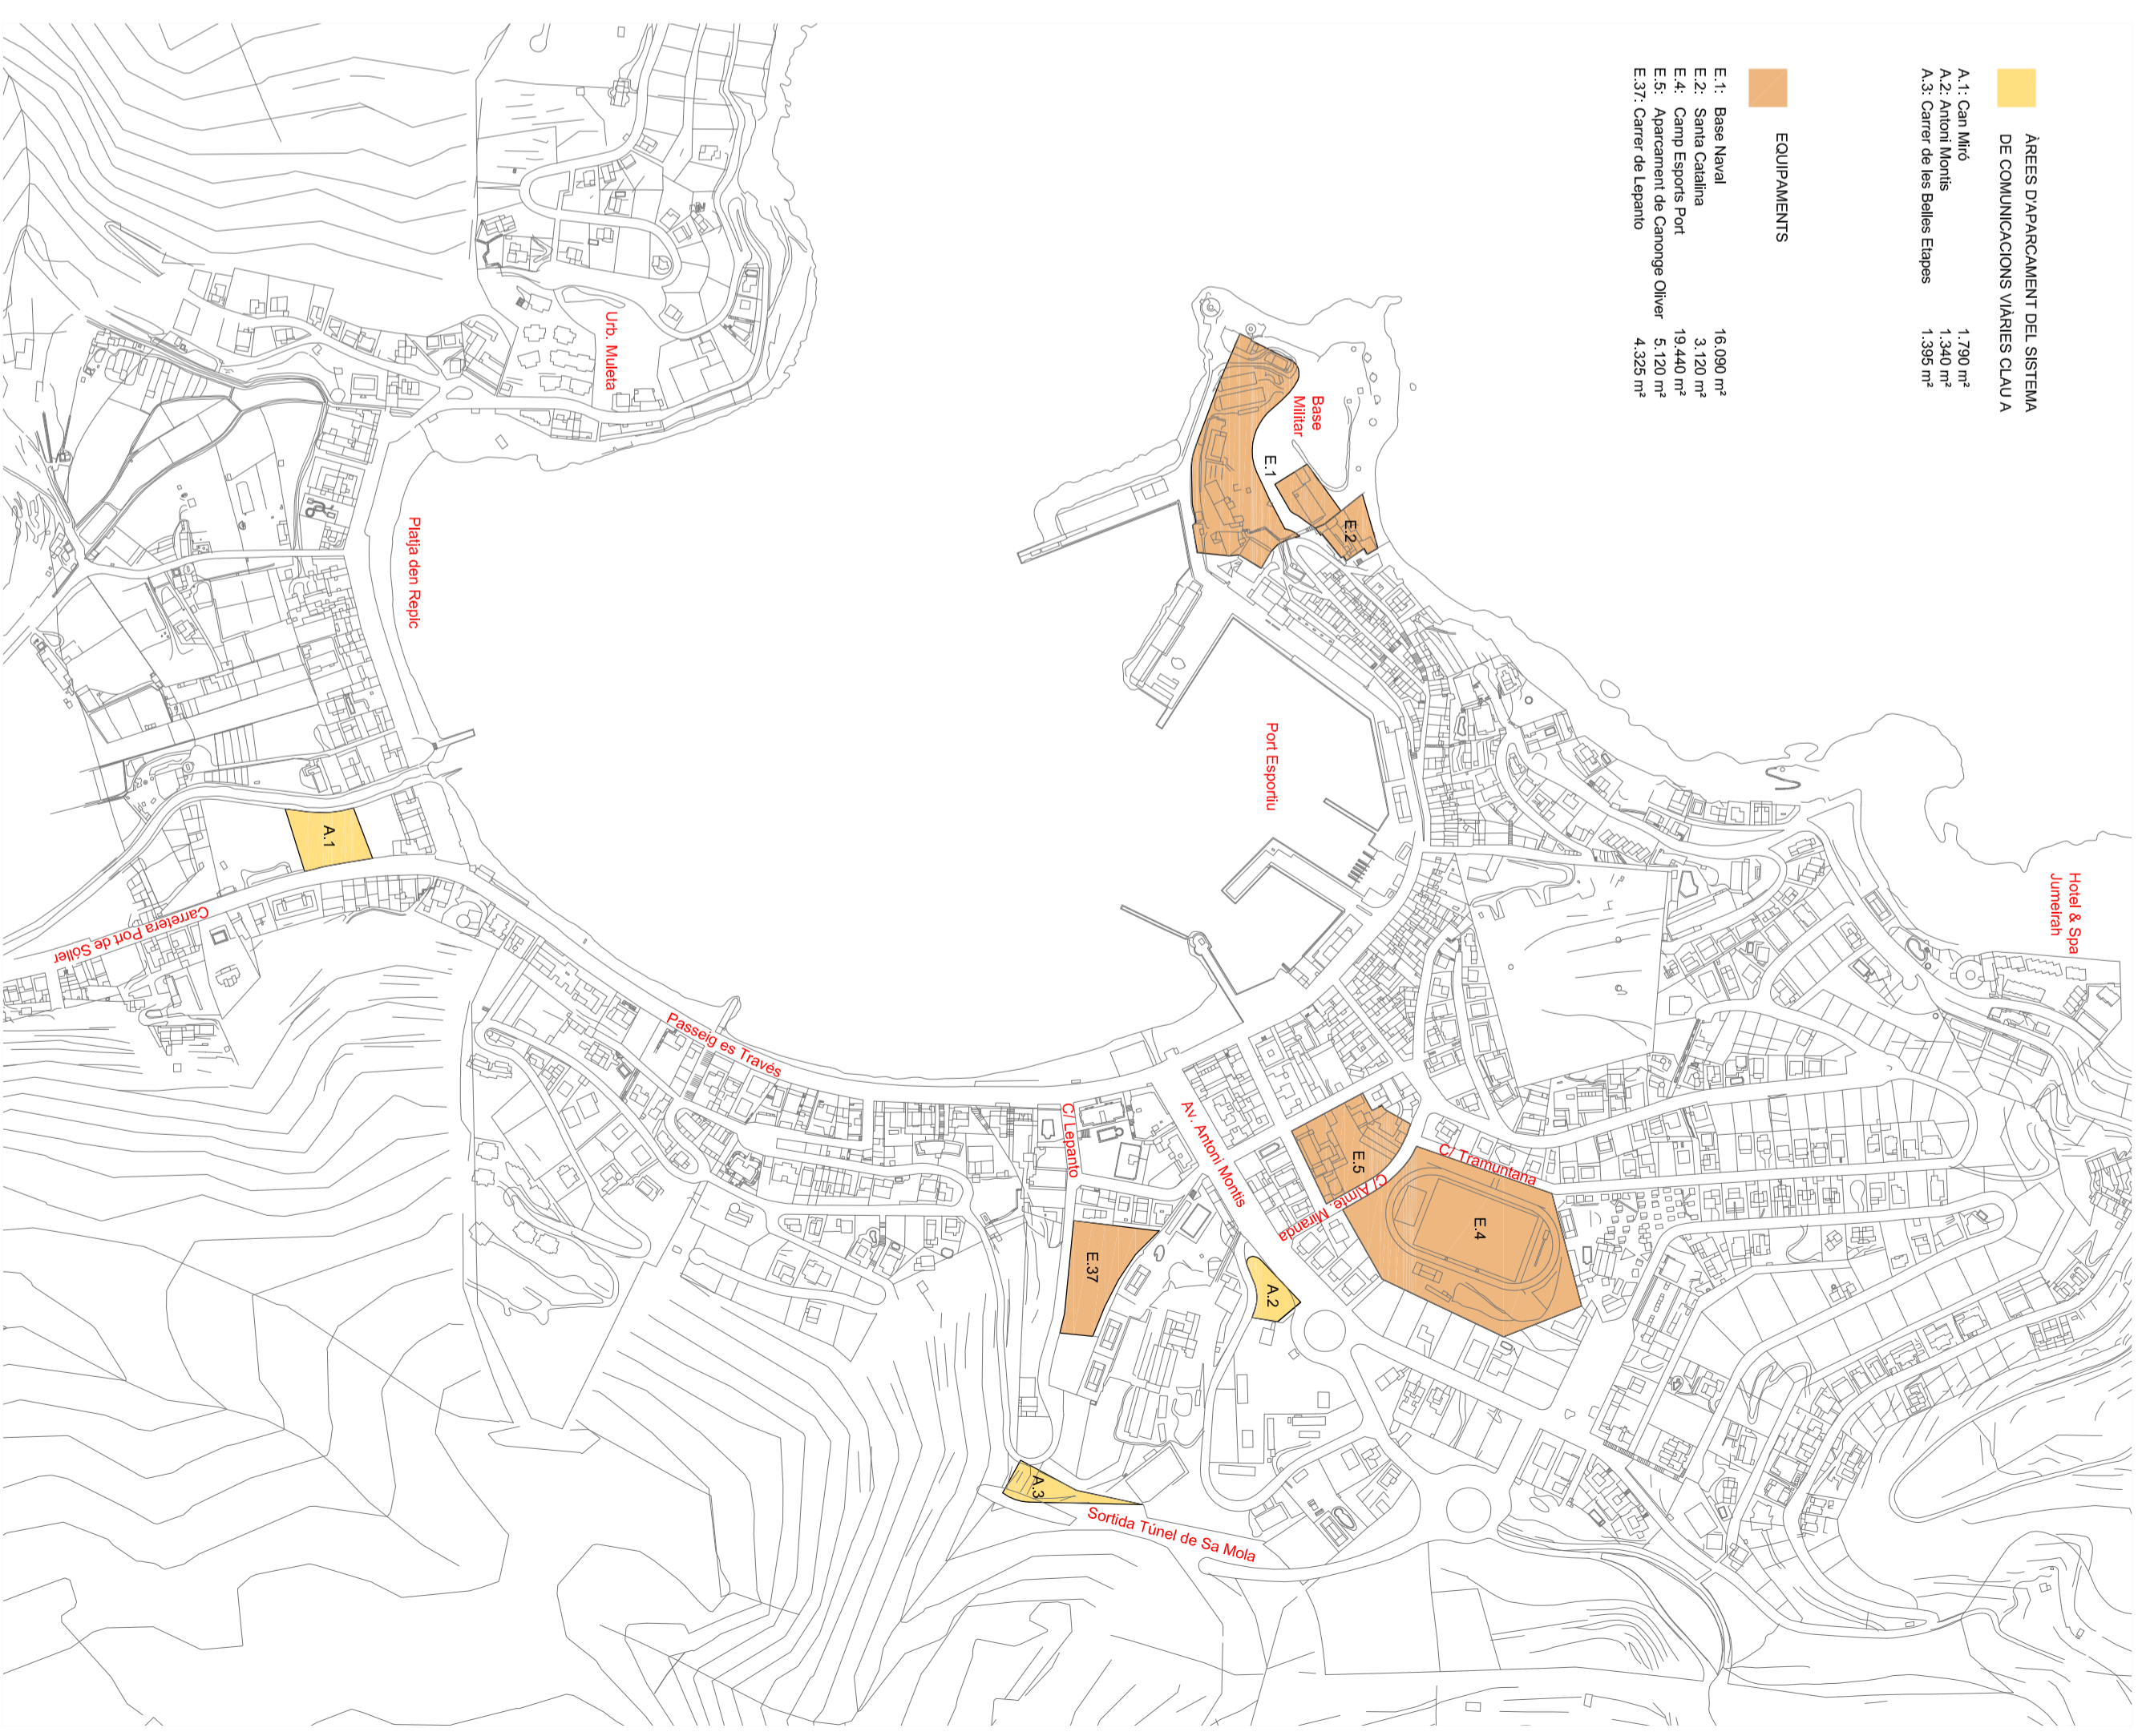

**ESTAT MODIFICAT**  
AREES D'APARCAMENT I EQUIPAMENTS PROPOSATS AL PORT DE SÒLLER