


475.100
 Límit SU
 Límit SUNP
 Sectors i àmbits de Planejament (PEP,PP,UE)
 Límit zona
 Catàleg:
 Còses de Posseïdó (P)
 Edificis i Construccions Civils (A)
 Monuments (M)
 Còses Genèriques (S)
 Font i Creus de Terme (T)
 Àmbit Vegetal (V)
 Corta arqueològica (A)
 Zona de Protecció (Z)
 Línia atornament (---)
 Línia de ribera de mar (---)
 Línia de servitud de transit (---)
 Línia de servitud de protecció (---)
 Línia de servitud de policia (---)
 Protecció de torrents (---)
 Ferrocarril (---)
 Límit de Terme (---)

475.200
SISTEMES GENERALS I LOCALS
 Sistema viari (V,VU,VU1,VV,VR1,VR2,A)
 Sistema d'Espais Lliures i Zones Verdes (EL,ZV)
 Sistema d'Equipaments (E,Ep)
 Edificis Allotjats (ST,ST-A)
 Sistema Ferroviari (F)
 Sistema d'Aiguas (S,Ex,T)
 Sistema de Costes i Ports (SC,PO)
 Fondariu Edificable PB (PB 20m)
 Fondariu Edificable (E)
 Fondariu Totalment Edificable (E)
 Pla Especial de Protecció i Sanejament de l'horta (---) (PEP-2)
 Zona Limitrofe Protecció Costanera (---)
 Àrea de Protecció Posterior (---)
 Zona de protecció Carretera (---)
 Zona de protecció d'Interès Cultural i Botànic (---)
 Protecció Ecològica (---)
 Protecció Geològica (---)
 Protecció Paisagística (---)

475.300
ZONES
 Còses de Nucli Vell (NV1,NV2)
 Còses de Carrer (CC1,CC2)
 Còses amb Jordi (CJ1,CJ2,CJ3,CJ3a,CJ1P,CJ1Pb,CJ2P,CJ2Pb,CJ3P)
 Edificis Allotjats (EA1,EA2,EA2c,EA3,EA3c)
 Ordenacions Específiques (OE,OEc)
 Hoteleria (H,Hh)
 Indústries i Serveis (IS,ISa)
 Zona Verde Privada (ZVp,ZVpa,ZVpb)
 Zona de Remediació (ZR1,ZR2,ZR3,ZR4)
 Zona de Transformació (ZT-)
 Protecció de l'Horta i el Torroner (ASPI-PHT)
 Protecció del Sal i Rial d'Olivars (ARIP-1,ARIP-2)
 Àrea Natural d'Espai d'Interès (ANE)
 Protecció d'Acinars (PAC)
 Protecció Arqueològica i de Bèns d'Interès Cultural i Botànic (PAQA,E-M,P-,S-,V-,VC-,SO-)
 (PE)
 (PG:RCCB,RGE,RGCB,RGAL,RGR,RGEB,RGPO; PUG-PJGJ,PGGM,PJMG,PJGO,PGJ)
 (PP)

Avans de Pla. Art. 125 R.P.
 Doc. Exp. Publica. Juliol 92 Aprovat NOV 92
 Aprovació inicial
 Doc. Exp. Publica. Setembre 94 Aprovat SET 94
 Aprovació provisional
 Doc. Previ. Juliol 95 Aprovat JUL 97
 Aprovació definitiva
 Aprovat JUL 98

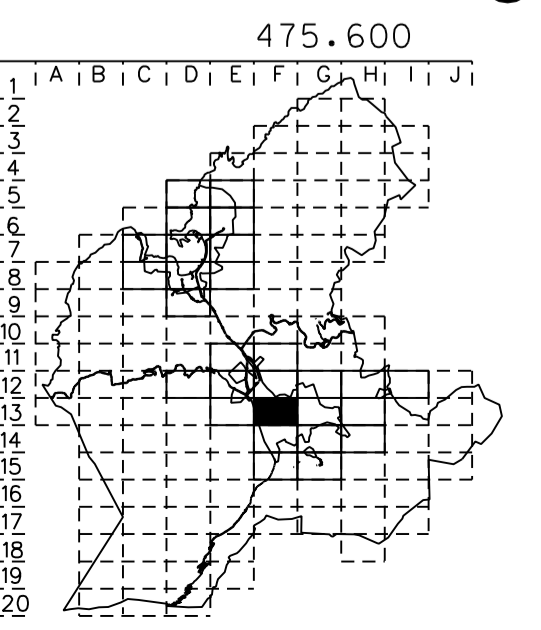

REVISIÓ DEL PLA GENERAL D'ORDENACIÓ URBANA
 Ajuntament de Soler
 Planol d'ordenació n. F.13**
 Zonificació. Sectors i àmbits de Planejament
 * (s'incorpora Modificació Puntual PGOU corresponent a la UE-C8 -octubre 1999)
 ** (s'incorpora Estudi de Detall Alineacions P. F. Alcover cantonada Camí Son Bou novembre 2000-)
 *** (s'incorpora Modificació Puntual PGOU corresponent a la UE-C2 -febrer 2005)
 **** (s'incorpora Modificació Puntual PGOU corresponent a la UE-C5 y UE-C6 -octubre 2004)
 ***** (s'incorpora Modificació Puntual PGOU corresponent a àmbit de sòl urbà comprès entre els carrers Vives, Baugà, de Sa Mar, Romaguera, Cristòfol Colom i la Plaça del Mercat -abril 2010)
 ROSA BARBA I CASANOVAS I RICARD PIE I INNOT, drs. arquitectes s.c.p.

Escala 1:1000

