

4.405.000
4.404.900
4.404.800
4.404.700
4.404.600
4.404.500

473.400 473.500 473.600 473.700 473.800 473.900 474.000 474.100 474.200

Zonificación. Sectores i àmbits de Planejament

Planol d'ordenació n. D.8**

Escala 1:1000

Límit SU
 Límit SUNP
 Límit zona
 Límit de ribera de mar
 Línia de servitud de transit
 Línia de servitud de protecció
 Línia de servitud de policia
 Corta arqueològica
 Zona de protecció
 Límit de Terme

SISTEMES GENERALS I LOCALS

Sistema viari (V,VU,VUV,VVR1,VR2,A)
 Sistemes d'Espais Lliures i Zones Verdes (ELL,ZV)
 Sistema d'Equipaments (E,Ep)
 Sistema de Serveis Tècnics (ST,ST-A)
 Sistema Ferroviari (F)
 Sistema d'Aigües (S,Ex,T1)
 Sistema de Costes i Ports (SC,PO)
 Fondariu Edificable PB PB 20m
 Fondariu Edificable (E)
 Fondariu Totalment Edificable (E)
 Pla Especial de Protecció i Sanejament de l'Horta (PEP-2)


ZONES
 Coses de Nucli Vell (NV1,NV2)
 Coses de Carrer (CC1,CC2)
 Coses amb Jordi (CJ1,CJ2,CJ3,CJ3a,CJ1P,CJ1b,CJ1c,CJ2,CJ3)
 Edificis Allotats (EA1,EA2,EA2e,EA3,EA3e)
 Ordenacions Específiques (OE,OEe)
 Hoteleria (H,Hh)
 Indústries i Serveis (IS,ISe)
 Zona Verde Privada (ZVp,ZVpa,ZVpb)
 Zona de Remediació (ZR1,ZR2,ZR3,ZR4)
 Zona de Transformació (ZT-)
 Protecció de l'Horta i el Torroner (LASH-PHT)
 Protecció del Sal i Raurals d'Olivars (ARIP-1,ARIP-2)
 Àrea Natural d'Espècial Interès (ANE)
 Protecció d'Alcinars (PAC)
 Protecció Arqueològica i de Bens d'Interès Cultural i Botànic (PAQA,A-E,M,P-,S-,V-,VC-,SD-)
 Protecció Ecològica (PE)
 Protecció Geològica (PG;RGC,B,RGE,RGCB,RGAL,RGR,RGEB,RGPO;PUG;PJGJ,PGGM,PJMG,PJGO)
 Protecció Paisagística (PP)

Avanç de Pla. Art. 125 R.P.
 Doc. Exp. Pública. Juliol 92 Aprovat NOV 92

Aprovació inicial
 Doc. Exp. Pública. Setembre 94 Aprovat SET 94

Aprovació provisional
 Doc. Previ. Juliol 95 Aprovat JUL 97

Aprovació definitiva

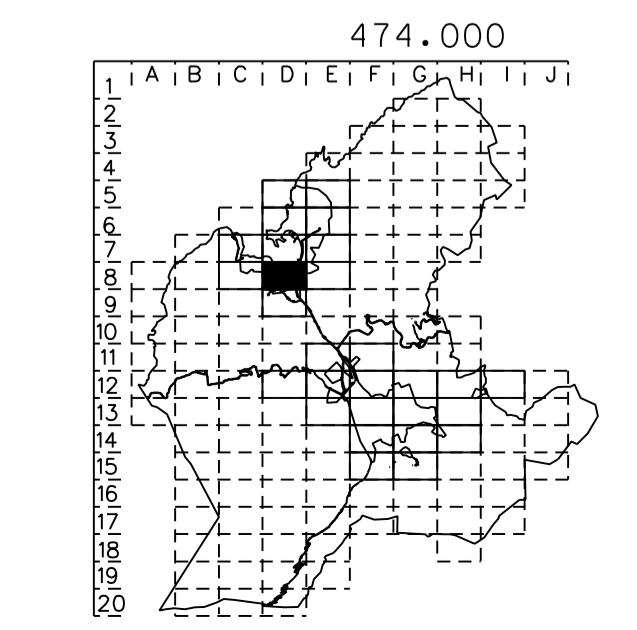

REVISIÓ DEL PLA GENERAL D'ORDENACIÓ URBANA
 Ajuntament de Sóller

Planol d'ordenació n. D.8**
 Zonificació. Sectores i àmbits de Planejament

* (s'incorpora Modificació Puntual PGOU, per canvi de límit del suburbà a la zona de l'urbanització Can Joidel Port de Sóller (març 2001))

** (s'incorpora Modificació Puntual PGOU, de reajustament de zones i sistemes. Sóller (maig 2012)) (s'incorpora Modificació Puntual PGOU, Sector UE-P4 Urbanització Can Joidel Port de Sóller (octubre 2013))

CLAUDIO HERNANDEZ ALCOVER i GABRIEL BUADES CRESPI, arquitectes