


4.402.500
4.402.400
4.402.300
4.402.200
4.402.100
4.402.000

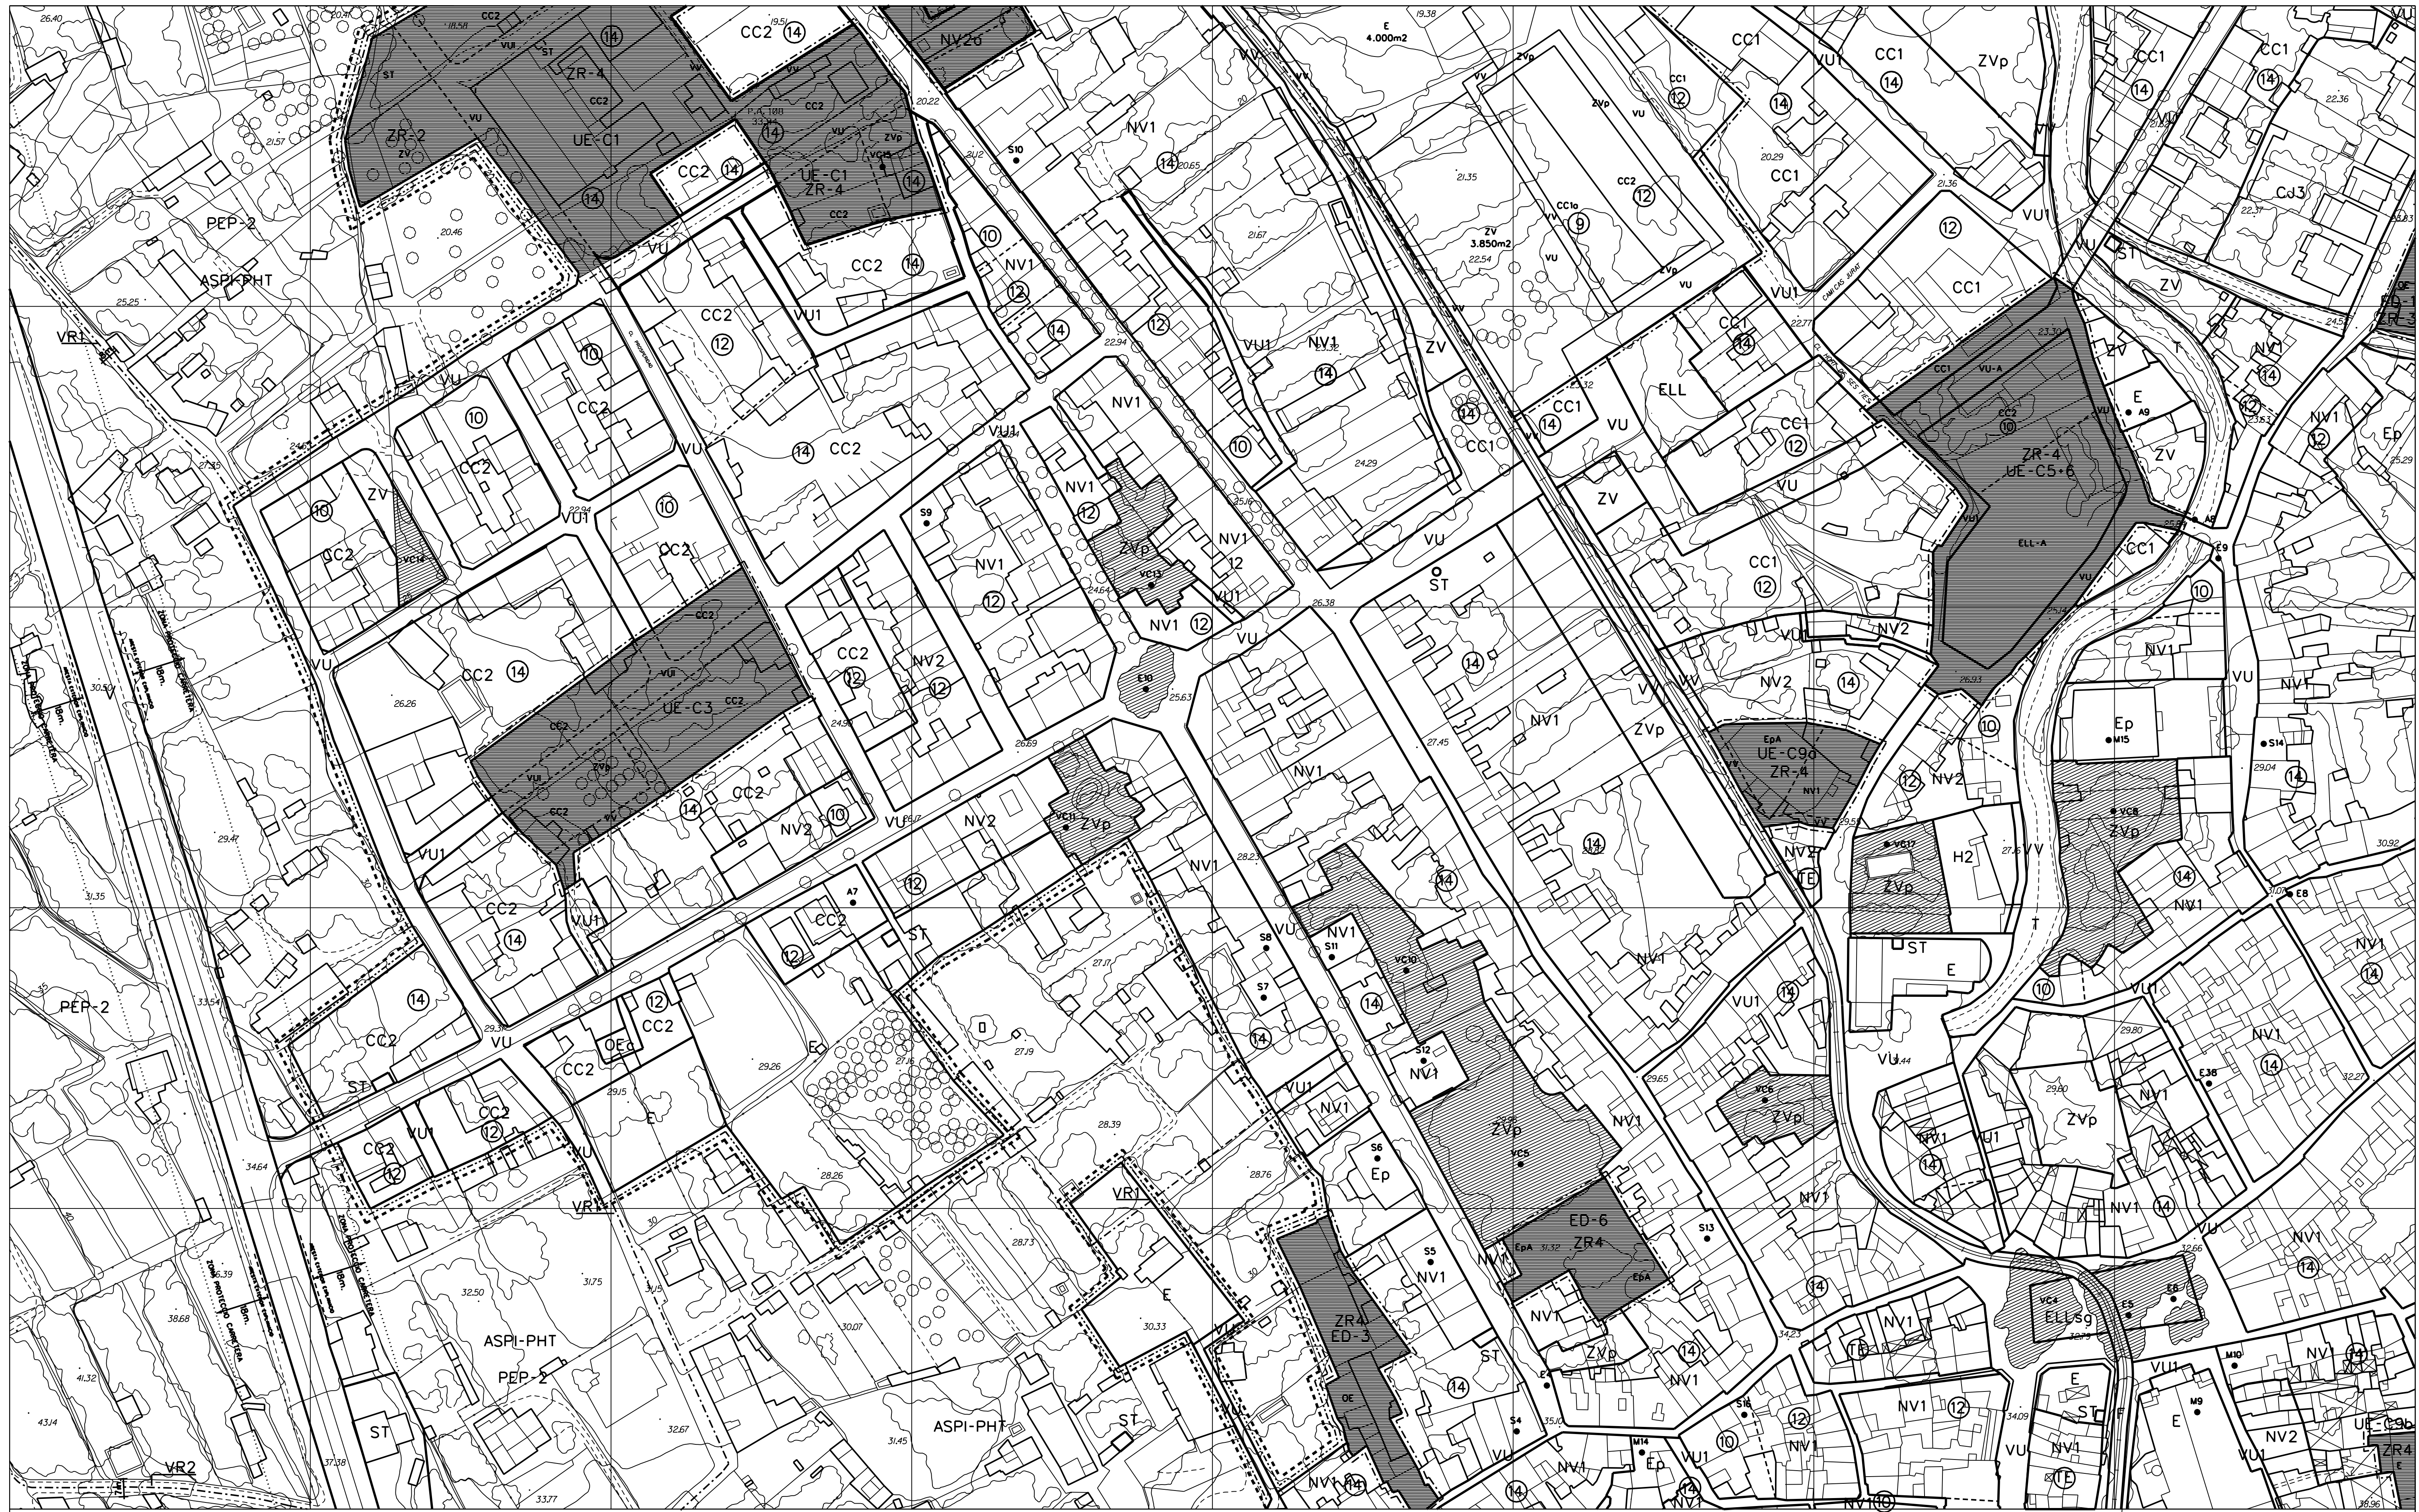

475.000 475.100 475.200 475.300 475.400 475.500 475.600 475.700 475.800

Zonificació. Sectors i àmbits de Planejament

Planol d'ordenació n. F.13**

Escala 1:1000

Limit SU
Limit SUNP
Sectors i àmbits de Planejament (PEP, PP, UE)
Limit zona

Catàleg:
Còses de Posseid
Edificis i Construccions Civils
Monuments
Còses Genèrals
Fonts i Creus de Terme
Àmbit Vegetal
Corta arqueològica
Zona de Protecció

PA
M
S
E
S
O

Linia atermentament
Linia de ribera de mar
Linia de servitud de transit
Linia de servitud de protecció
Protecció de torrents
Ferrocarri
Limit de Terme

SISTEMES GENERALS I LOCALS

Sistema viari (V, VU, VU1, VV, VR1, VR2, A)
Sistemes d'Espais Lliures i Zones Verdes (ELL, ZV)
Sistema d'Equipaments (E, Ep)
Sistema de Serveis Tècnics (ST, ST-A)
Sistema Ferroviari (F)
Sistema d'Aigües (S, Ex, T)
Sistema de Costes i Ports (SC, PO)
Fondaria Edificable PB PB 20m
Fondaria Edificable
Fondaria Totalment Edificable

Pla Especial de Protecció i Sanejament de l'Horta

Zona Limitrofe Protecció Costanera
Àrea de Protecció Posterior
Zona de Protecció Carretera

Pla Especial de Protecció i Sanejament de l'Horta

PA
M
S
E
S
O

ZONES


Còses de Nucli Vell (NV1, NV2)
Còses de Carrer (CC1, CC2)
Còses amb Jordi (CJ1, CJ2, CJ3, CJ3a, CJP1, CJP1a, CJP1b, CJP1c, CJP2, CJP3)
Edificis Aïllats (E A1, E A2, E A2c, E A3, E A3c)
Ordenacions Específiques (OE, OEc)
Hoteleira (H, Hn)
Indústries i Serveis (IS, ISa)
Zona Verde Privada (ZVp, ZVpa, ZVpb)
Zona de Remodelació (ZR1, ZR2, ZR3, ZR4)
Zona de Transformació (ZT-)
Protecció de l'Horta i el Torroner (ASPI-PHT)
Protecció del Sal i Rial d'Olivars (ARIP-1, ARIP-2)
Àrea Natural d'Espècie Interès (ANE)
Protecció d'Alcinars (PAC)
Protecció Arqueològica i de Bèns d'Interès Cultural i Botànic (PG-RCCB, RGE, RGE CB, RGAL, RGR, RGE B, RGP)
Protecció Ecològica (PUG-PUGJ, PGGM, PUGMO, PUGO, PUGT)
Protecció Geològica (PP)
Protecció Paisagística

Avans de Pla. Art. 125 R.P.
Doc. Exp. Publica. Juliol 92 Aprobat NOV 92

Aprovació inicial
Doc. Exp. Publica. Setembre 94 Aprobat SET 94

Aprovació provisional
Doc. Previ. Juliol 95 Aprobat JUL 97

Aprovació definitiva
Aprobat JUL 98

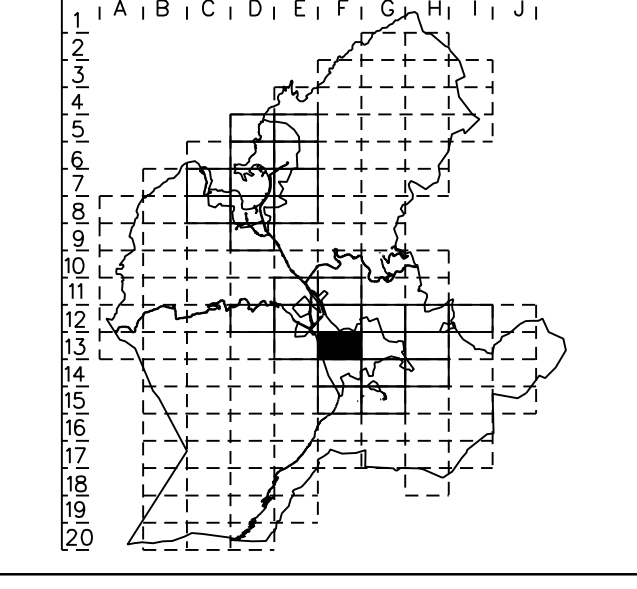

REVISIÓ DEL PLA GENERAL D'ORDENACIÓ URBANA
Ajuntament de Soler

Planol d'ordenació n. F.13****

Zonificació. Sectors i àmbits de Planejament

* (s'incorpora Modificació Puntual PGOU corresponent a la UE-C8 -octubre 1999)
** (s'incorpora Estudi de Detall Alineacions P. F. Alcover cantonada Camí Son Bou novembre 2000-)
*** (s'incorpora Modificació Puntual PGOU corresponent a la UE-C2 -febrer 2005)
**** (s'incorpora Modificació Puntual PGOU corresponent a la UE-C5 y UE-C6 -octubre 2004)

ROSA BARBA I CASANOVAS I RICARD PIE I INNOT, **drs. arquitectes s.c.p.**