



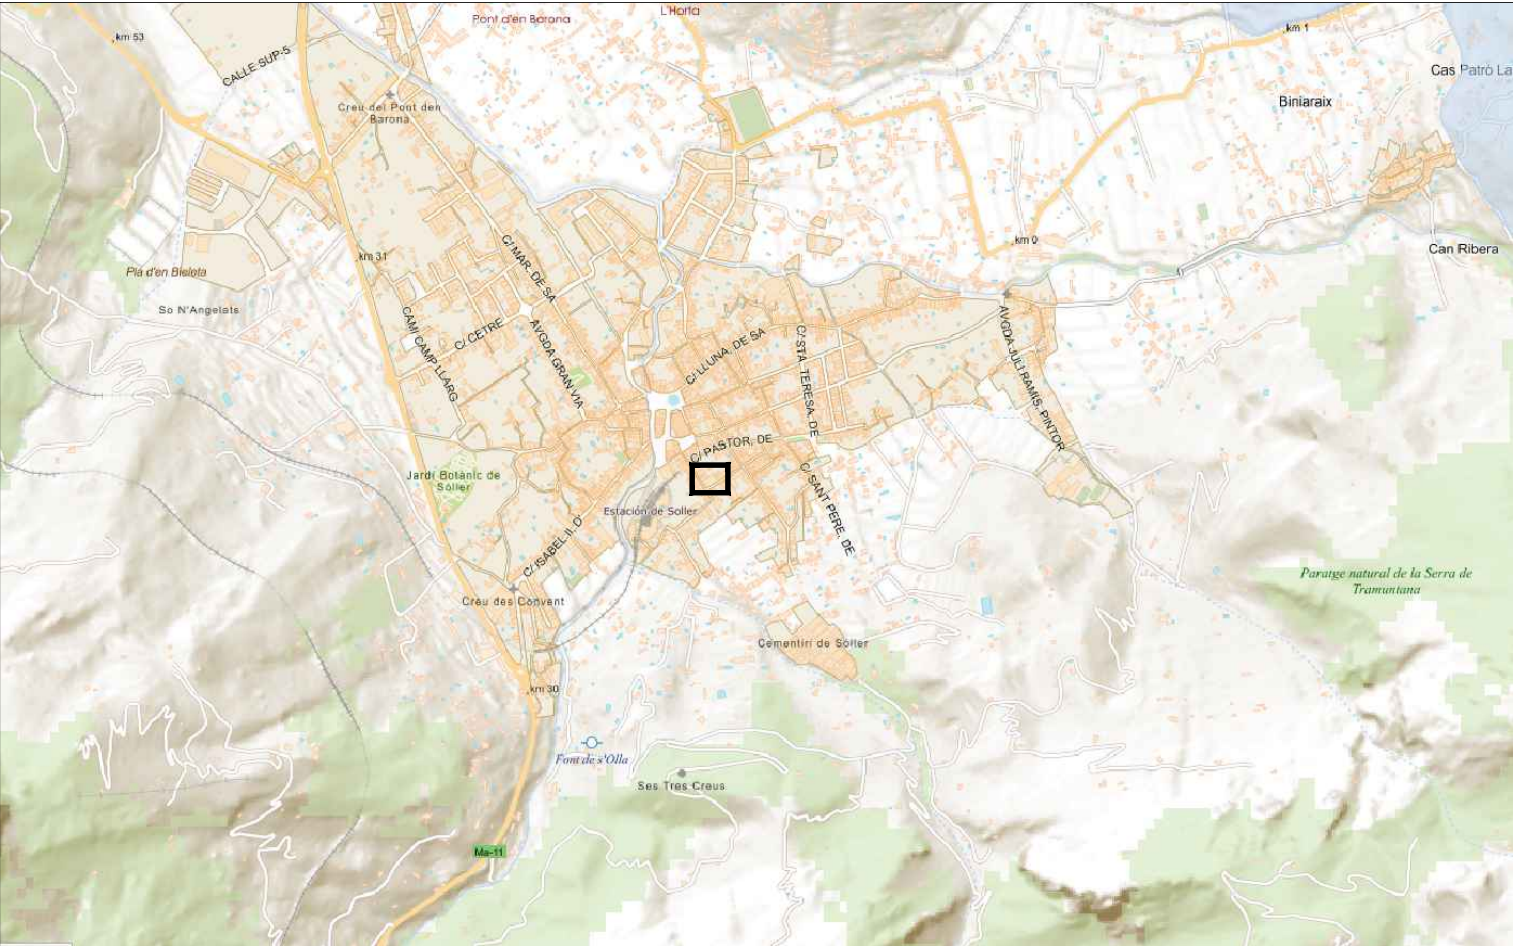


SITUACIÓ

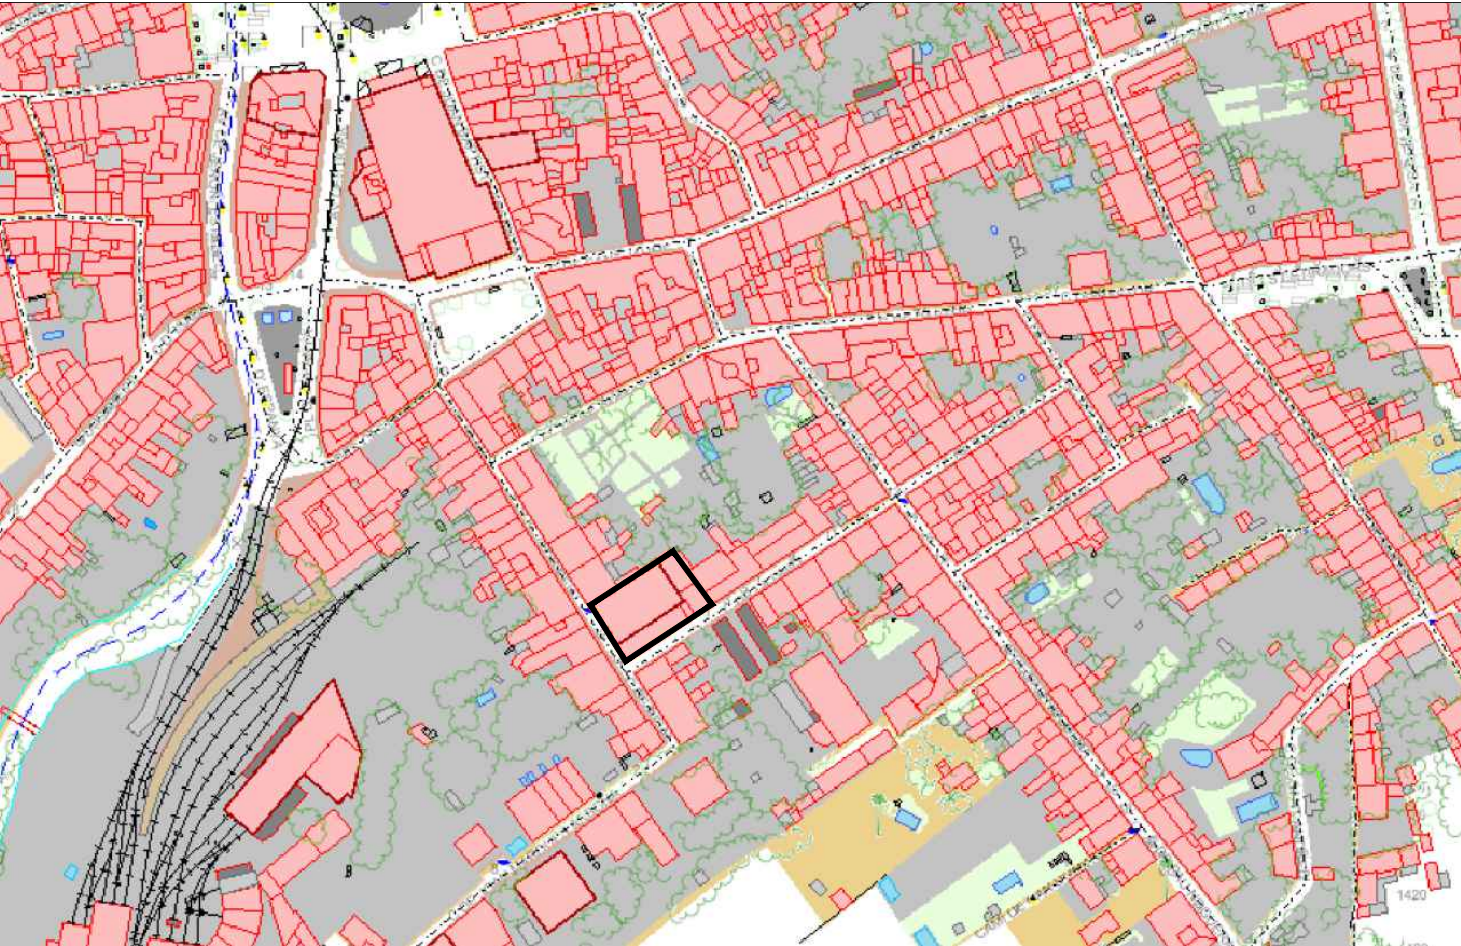

SITUACIÓ






EMPLAÇAMENT (FOTO)

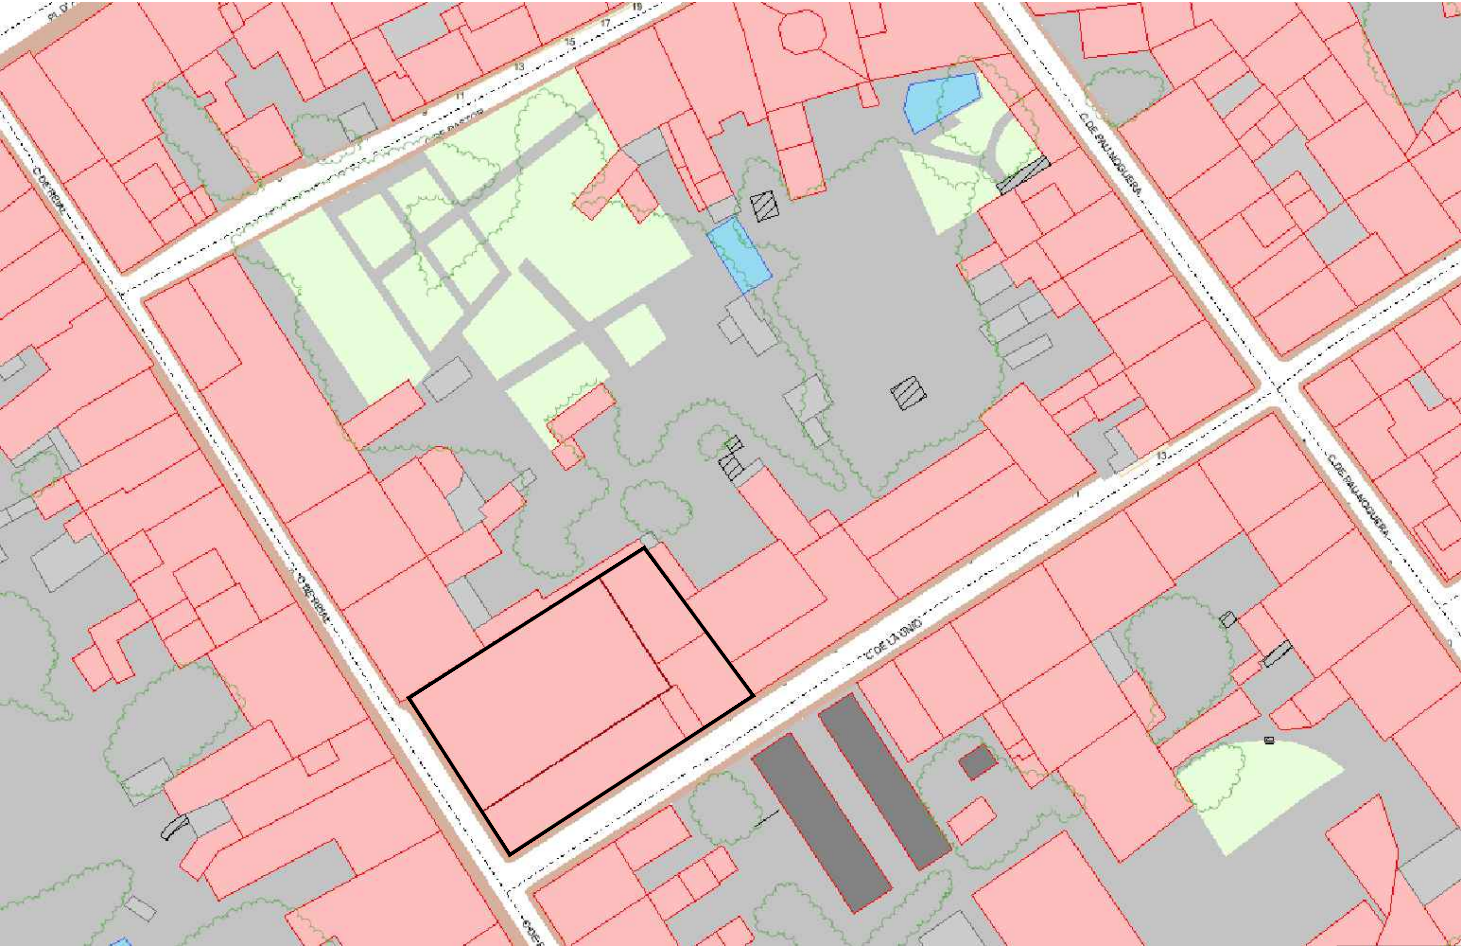

EMPLAÇAMENT (MAPA)




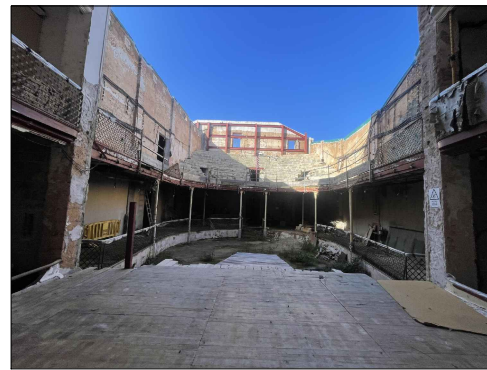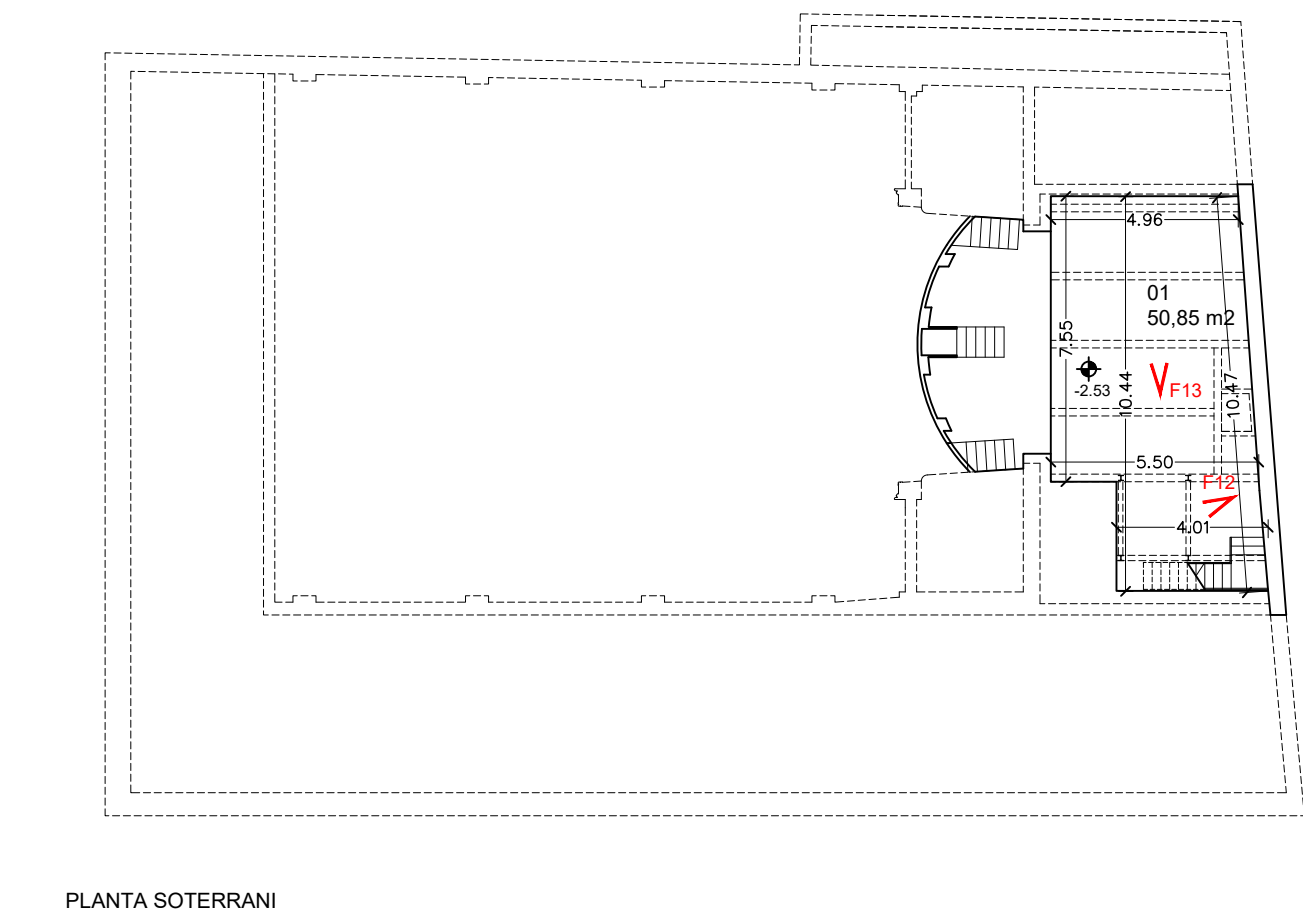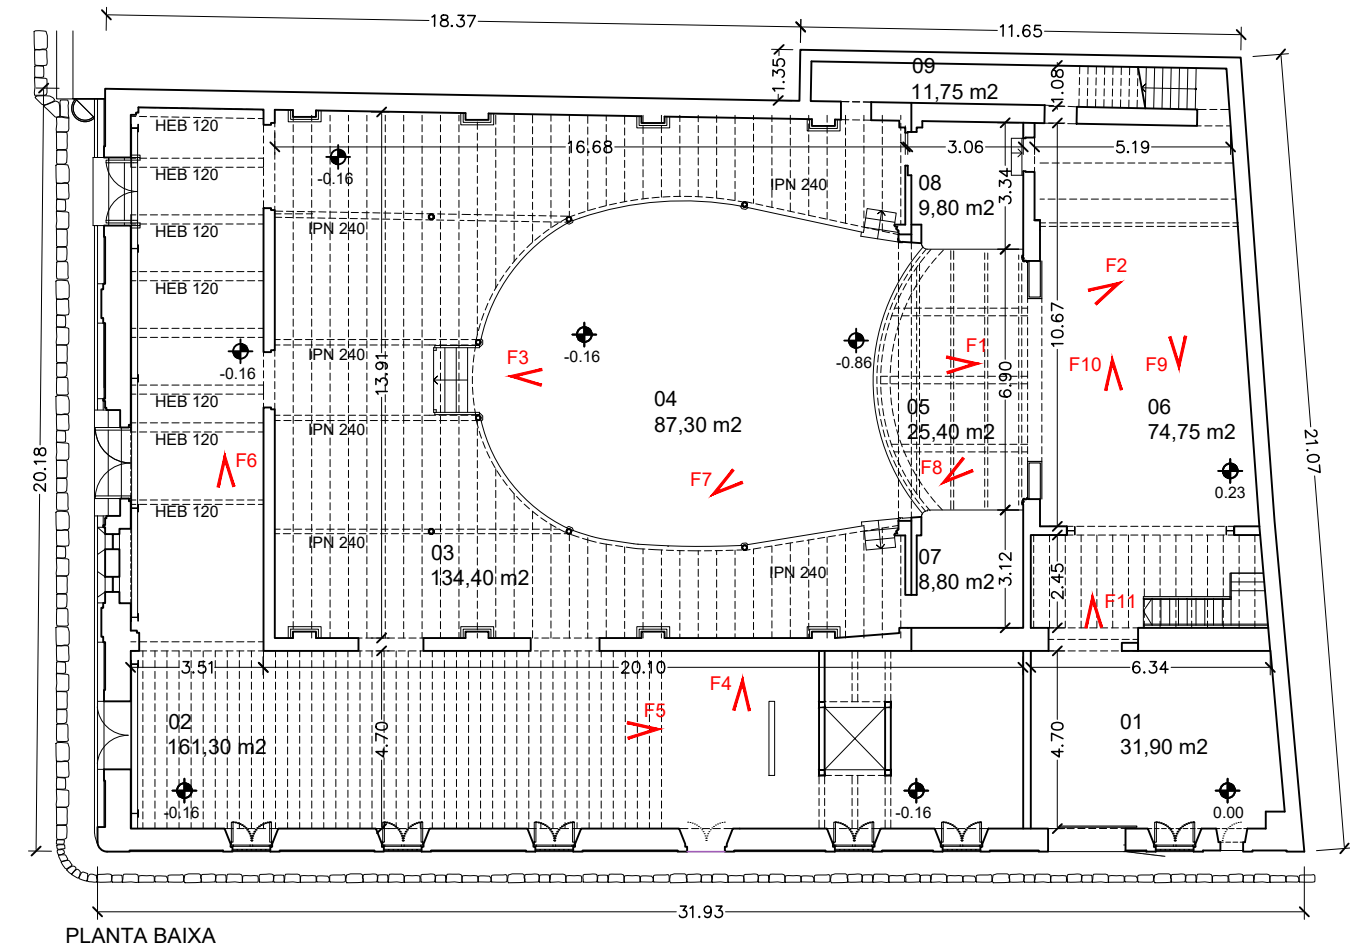


F1



F2

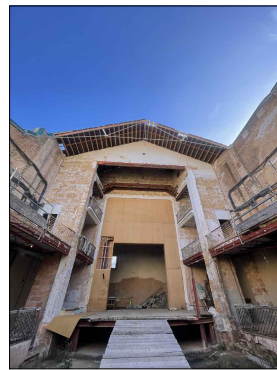


F3

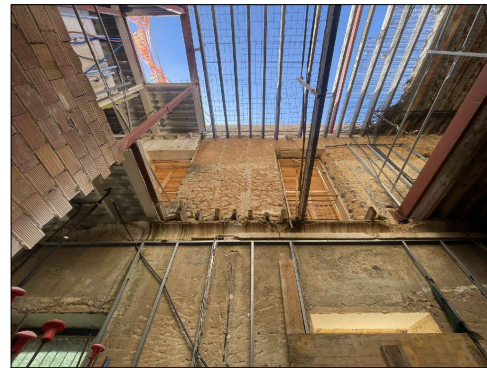

F4



F5

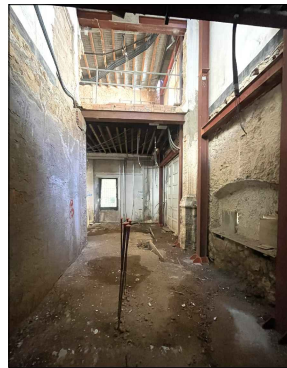


F6




F7



F8

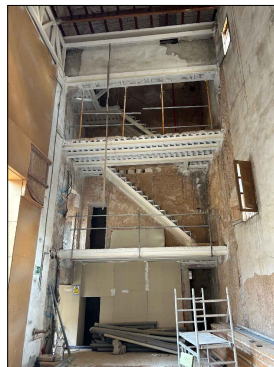


F9

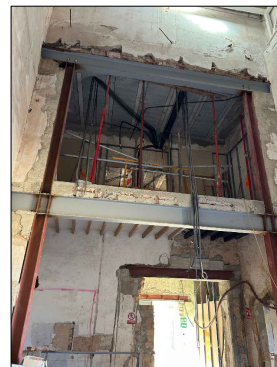


F10



F11

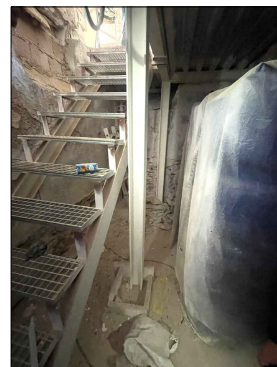


F12

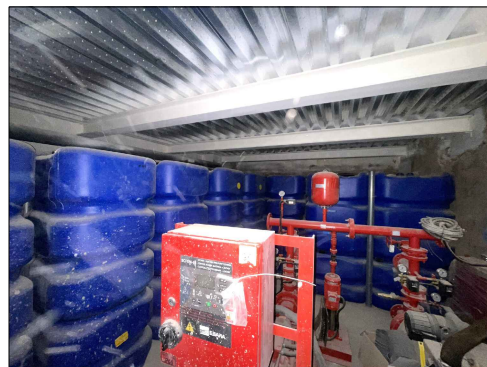


F13

SUPERFÍCIES ÚTILS PLANTA SOTERRANI	
01. Instal·lacions	58,85 m2
TOTAL ÚTIL	58,85 m2
SUP. CONSTRUÏDA	62,25 m2
SUP. CONST. TOTAL	1.289,05 m2

SUPERFÍCIES ÚTILS PLANTA BAIXA	
01. Accés mercaderies	31,90 m2
02. Vestíbul	161,30 m2
03. Sala	134,40 m2
04. Platea	87,30 m2
05. Escenari 1	25,40 m2
06. Escenari 2	74,75 m2
07. Llotja 1	8,80 m2
08. Llotja 2	9,80 m2
09. Circulació escena	11,75 m2
TOTAL ÚTIL	545,40 m2
SUP. CONSTRUÏDA	634,00 m2
SUP. CONST. TOTAL	1.289,05 m2

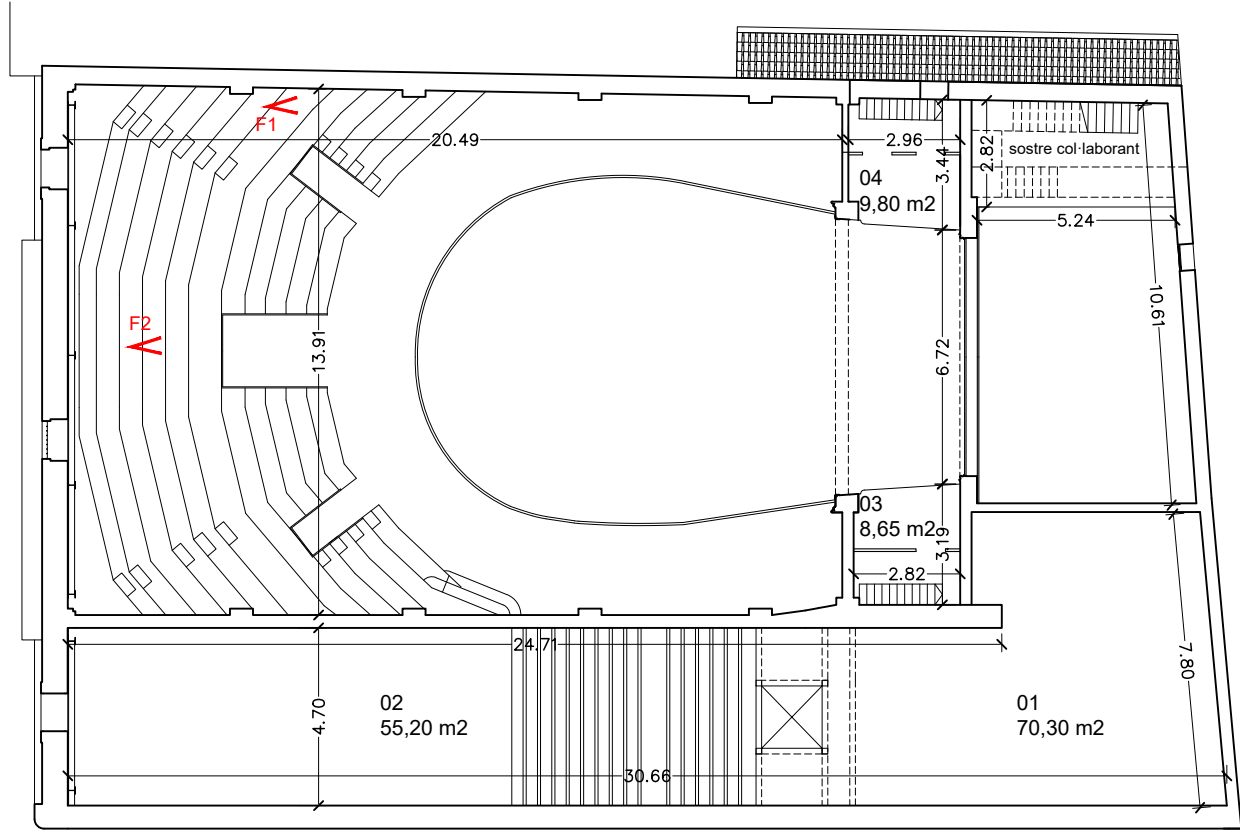

PLANTA SEGONA

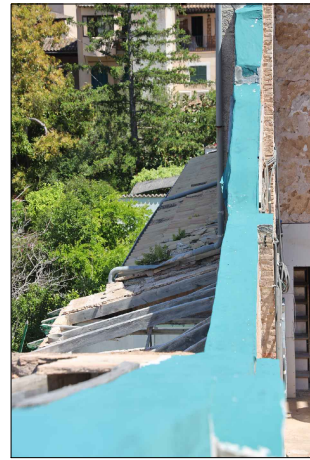

F1




F2



F3




F4

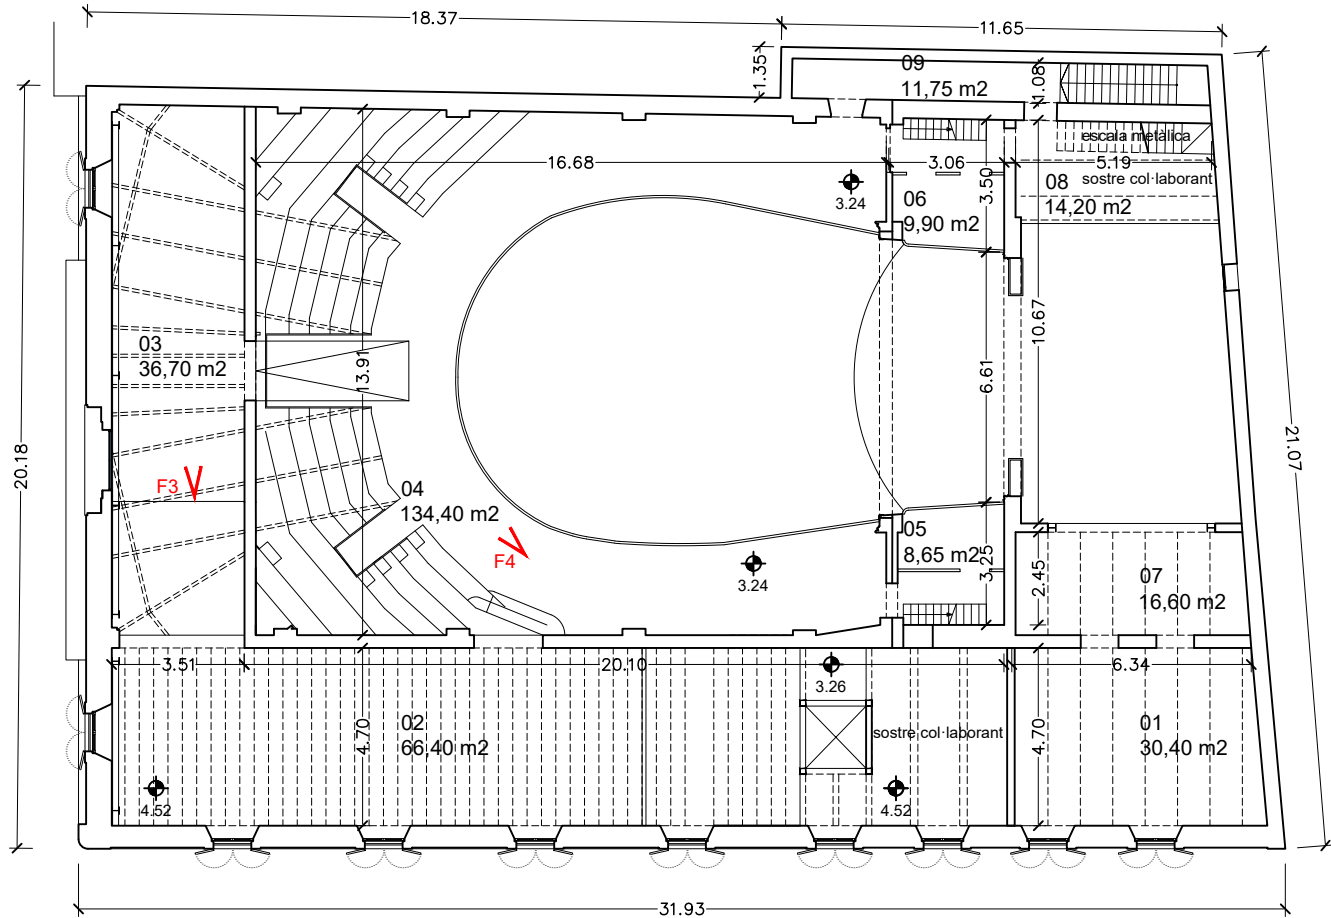


PLANTA PRIMERA

SUPERFÍCIES ÚTILS	
PLANTA PRIMERA	
01. Espai 1	30,40 m2
02. Espai 2	66,40 m2
03. Espai 3	36,70 m2
04. Anfiteatre	134,40 m2
05. Llotja 1	8,65 m2
06. Llotja 2	9,90 m2
07. Espai escena 1	16,60 m2
08. Espai escena 2	14,20 m2
09. Circulació escena	11,75 m2
TOTAL ÚTIL	329,00 m2
SUP. CONSTRUÏDA	472,50 m2
SUP. CONST. TOTAL	1.289,05 m2


SUPERFÍCIES ÚTILS	
PLANTA SEGONA	
01. Espai 1 (terrat exterior)	70,30 m2
02. Espai 2 (terrat exterior)	55,20 m2
03. Llotja 1	8,65 m2
04. Llotja 2	9,80 m2
TOTAL ÚTIL	143,95 m2
SUP. CONSTRUÏDA	25,90 m2
SUP. CONST. TOTAL	1.289,05 m2

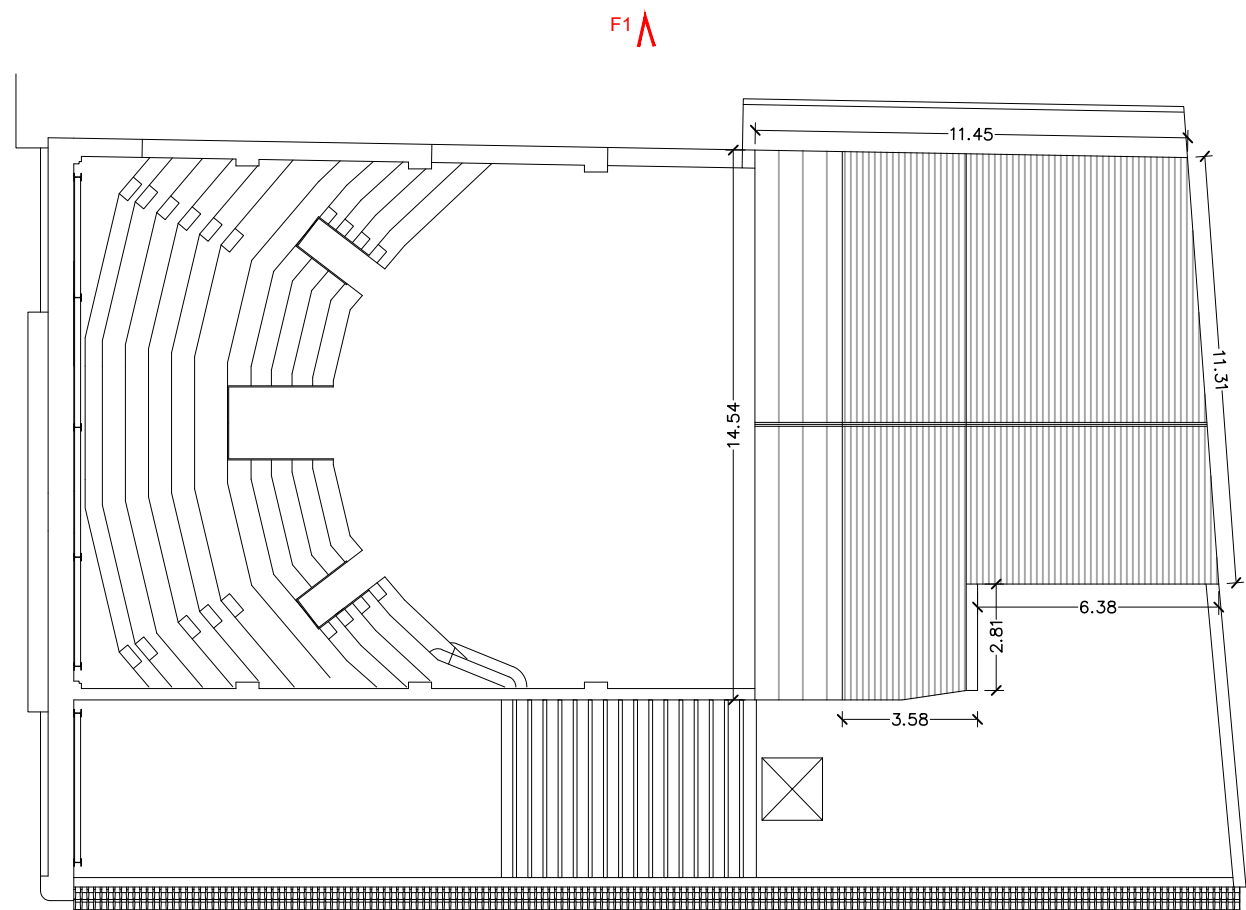

PLANTA COBERTA

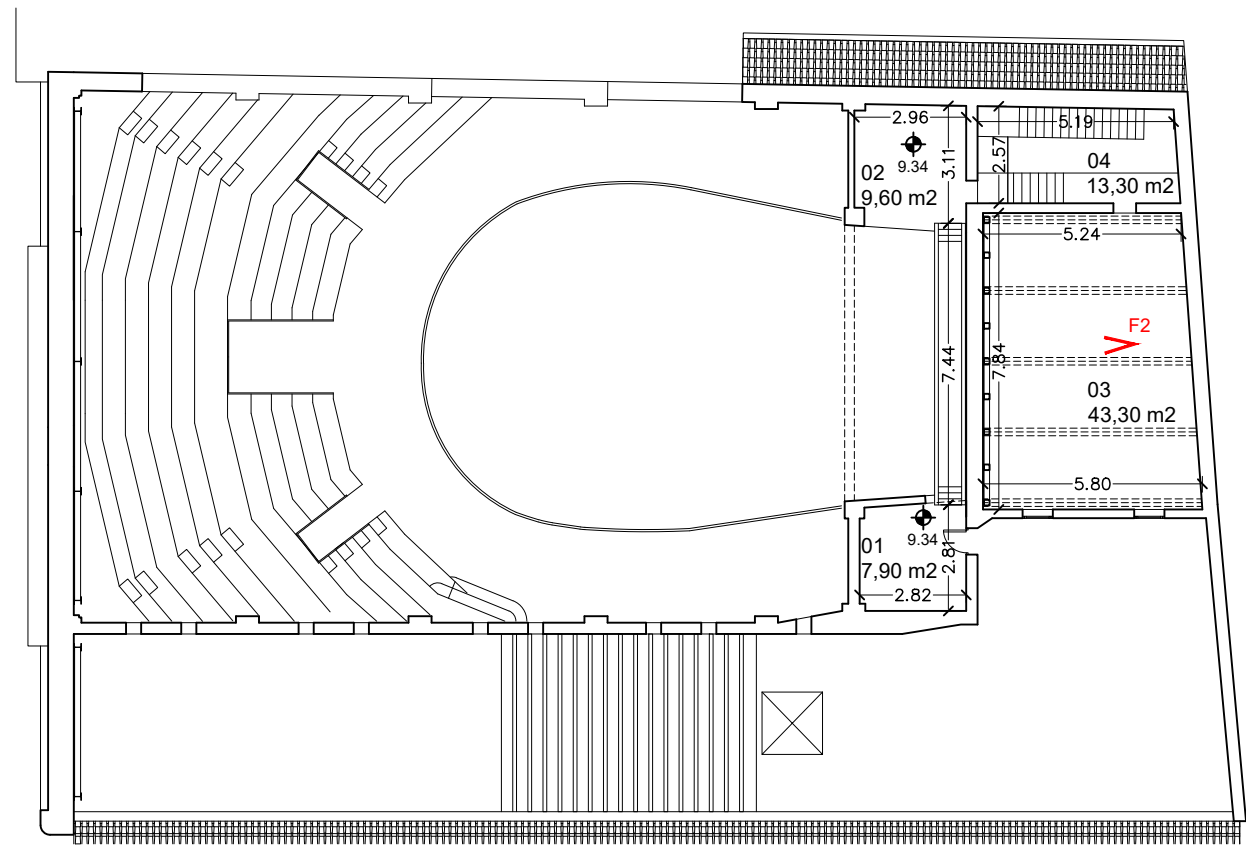

PLANTA TERCERA


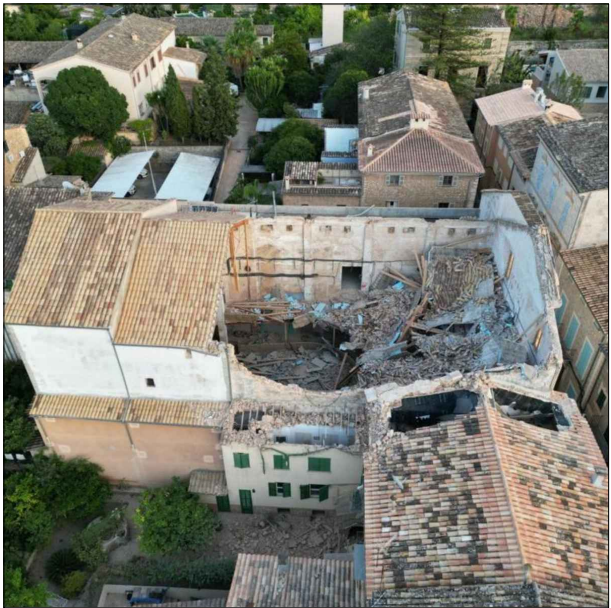


F1




F2


SUPERFÍCIES ÚTILS	
PLANTA TERCERA	
01. Llotja 1	7,90 m2
02. Llotja 2	9,60 m2
03. Pinta	43,30 m2
04. Espai escena	13,30 m2
TOTAL ÚTIL	74,10 m2
SUP. CONSTRUÏDA	94,90 m2
SUP. CONST. TOTAL	1.289,05 m2

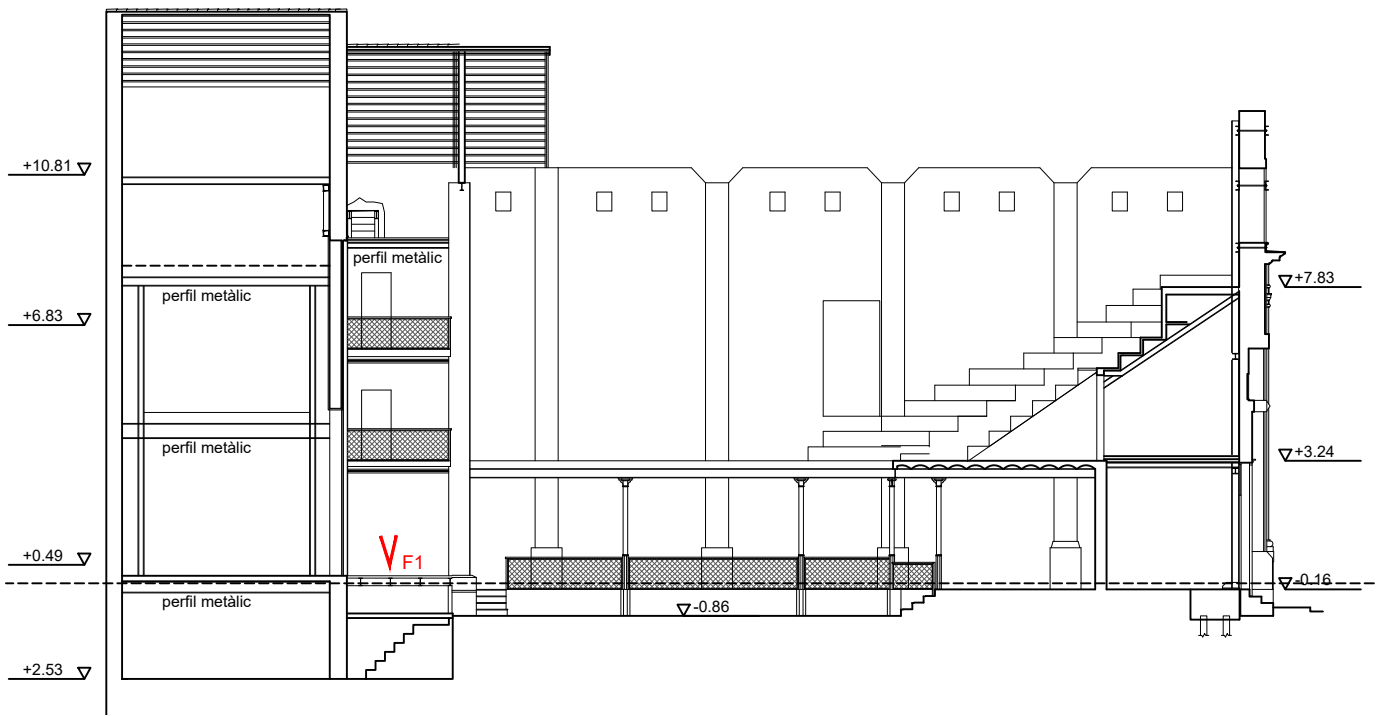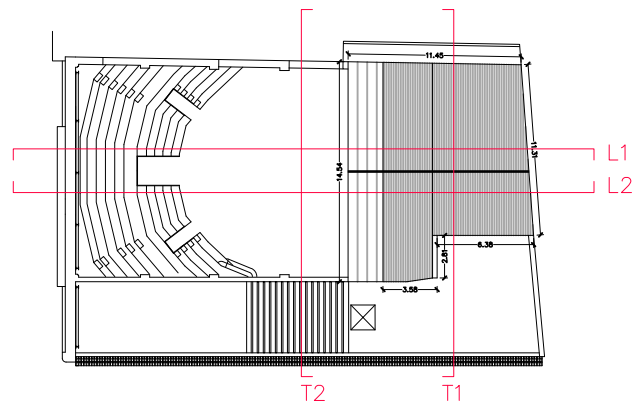


SECCIÓ LONGITUDINAL 1

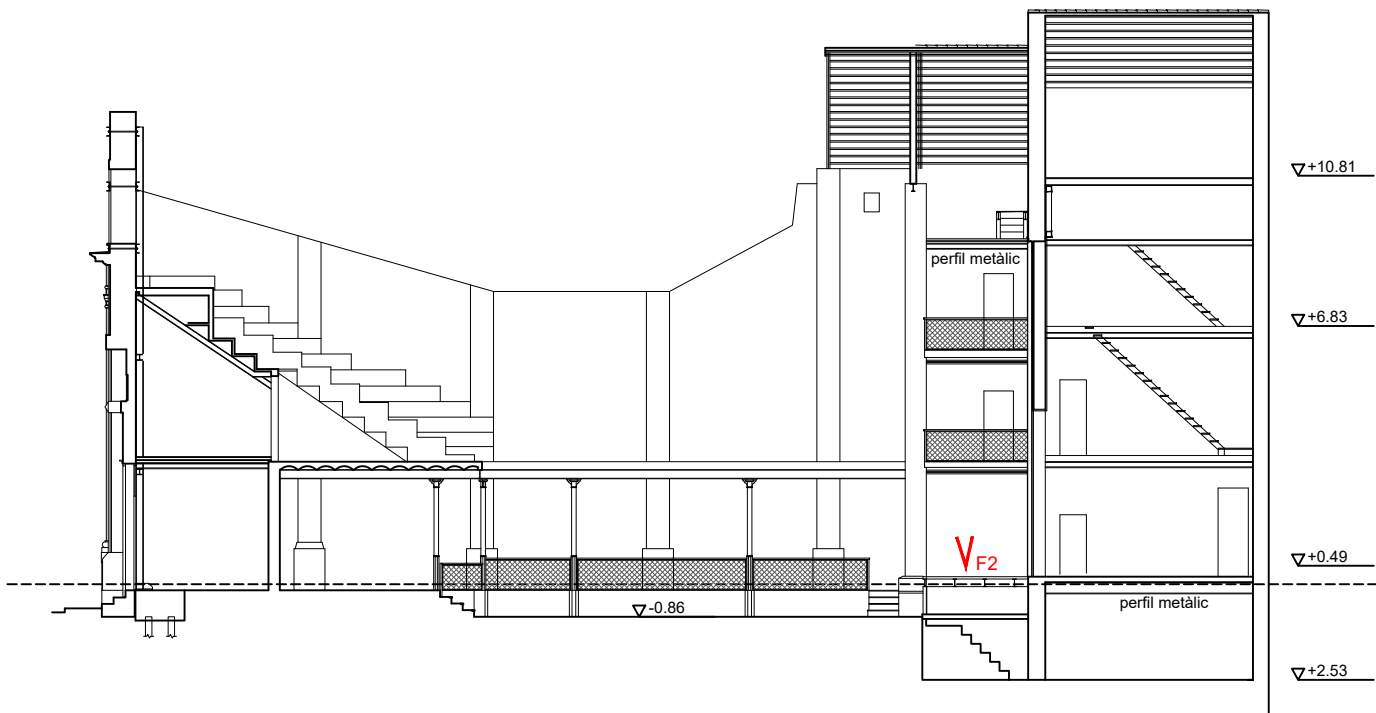


SECCIÓ LONGITUDINAL 2

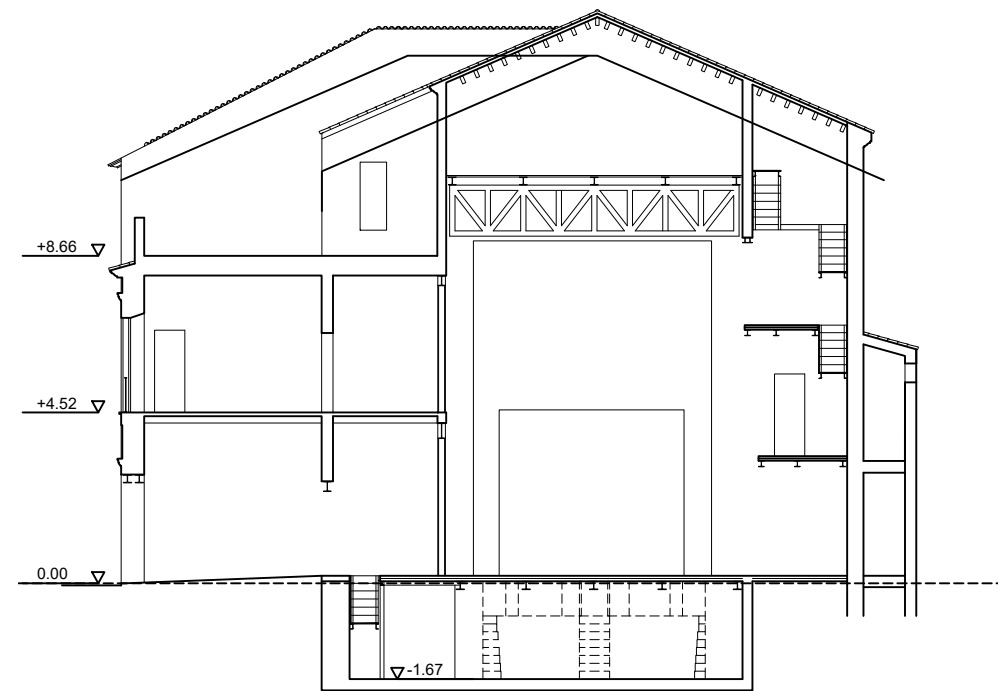

SECCIÓ TRANSVERSAL 1

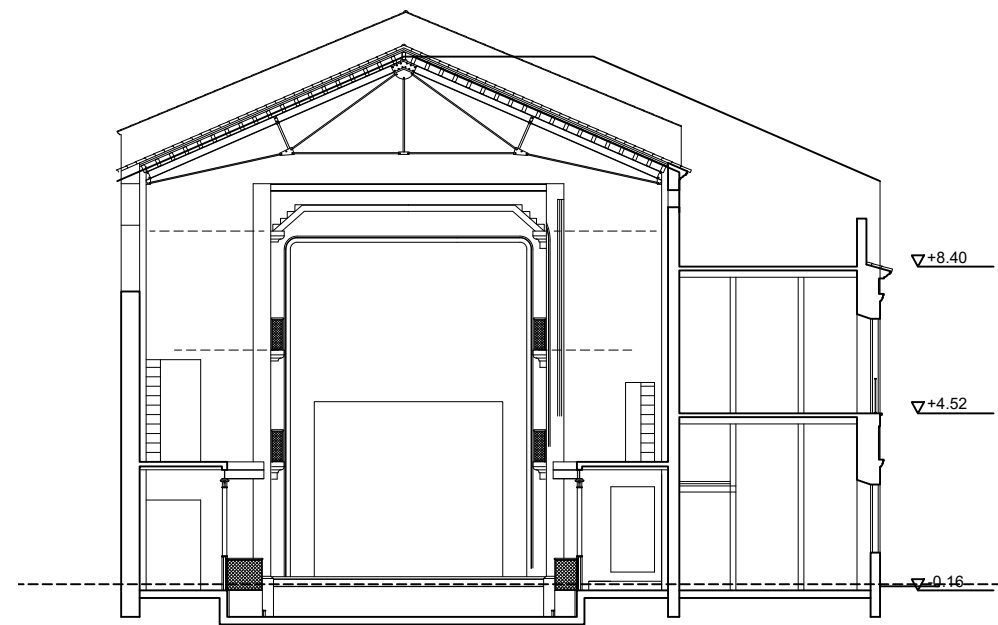


SECCIÓ TRANSVERSAL 2

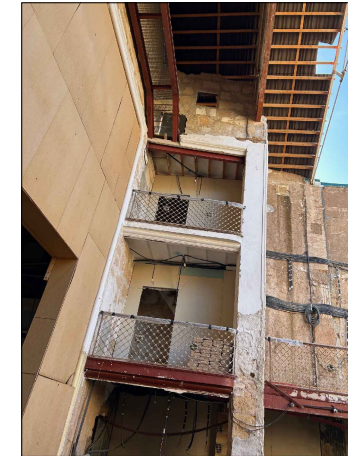


F1b







F1a

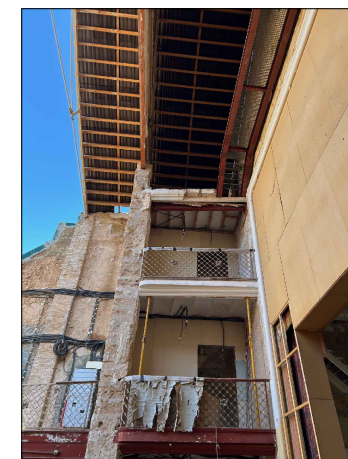



F2b

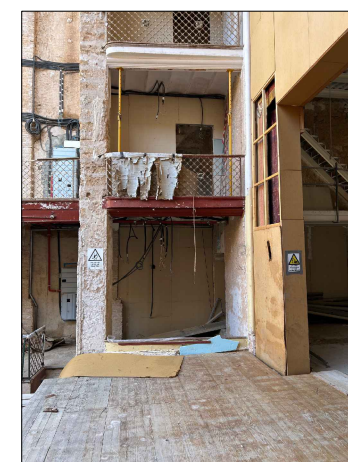


F2a

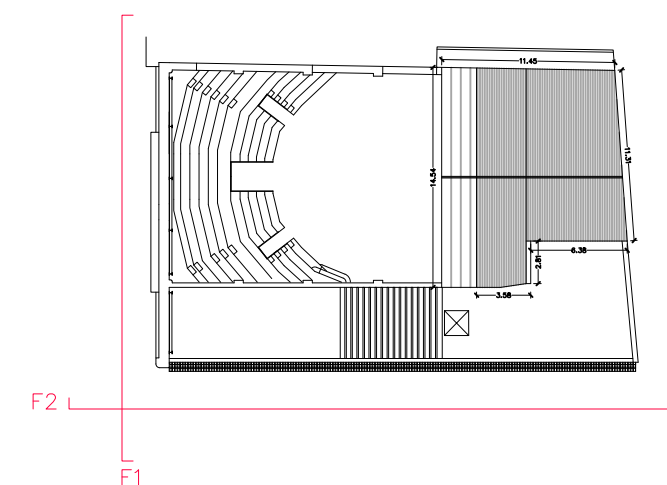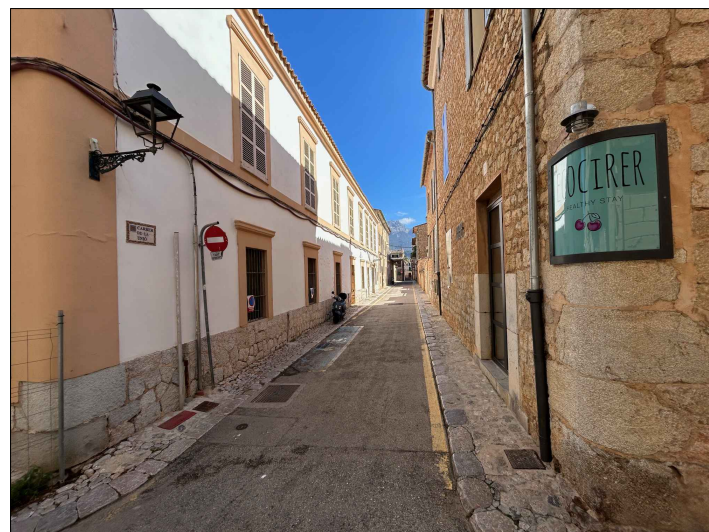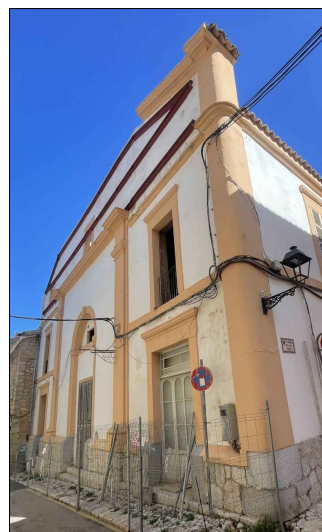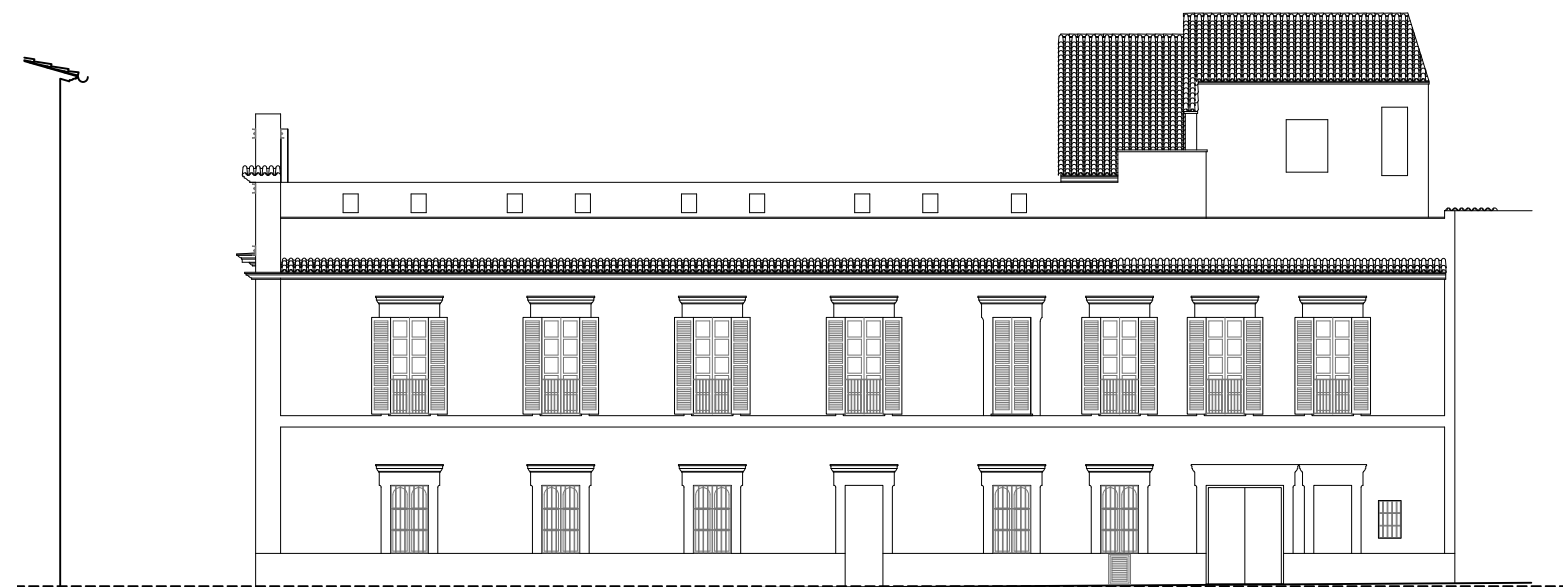


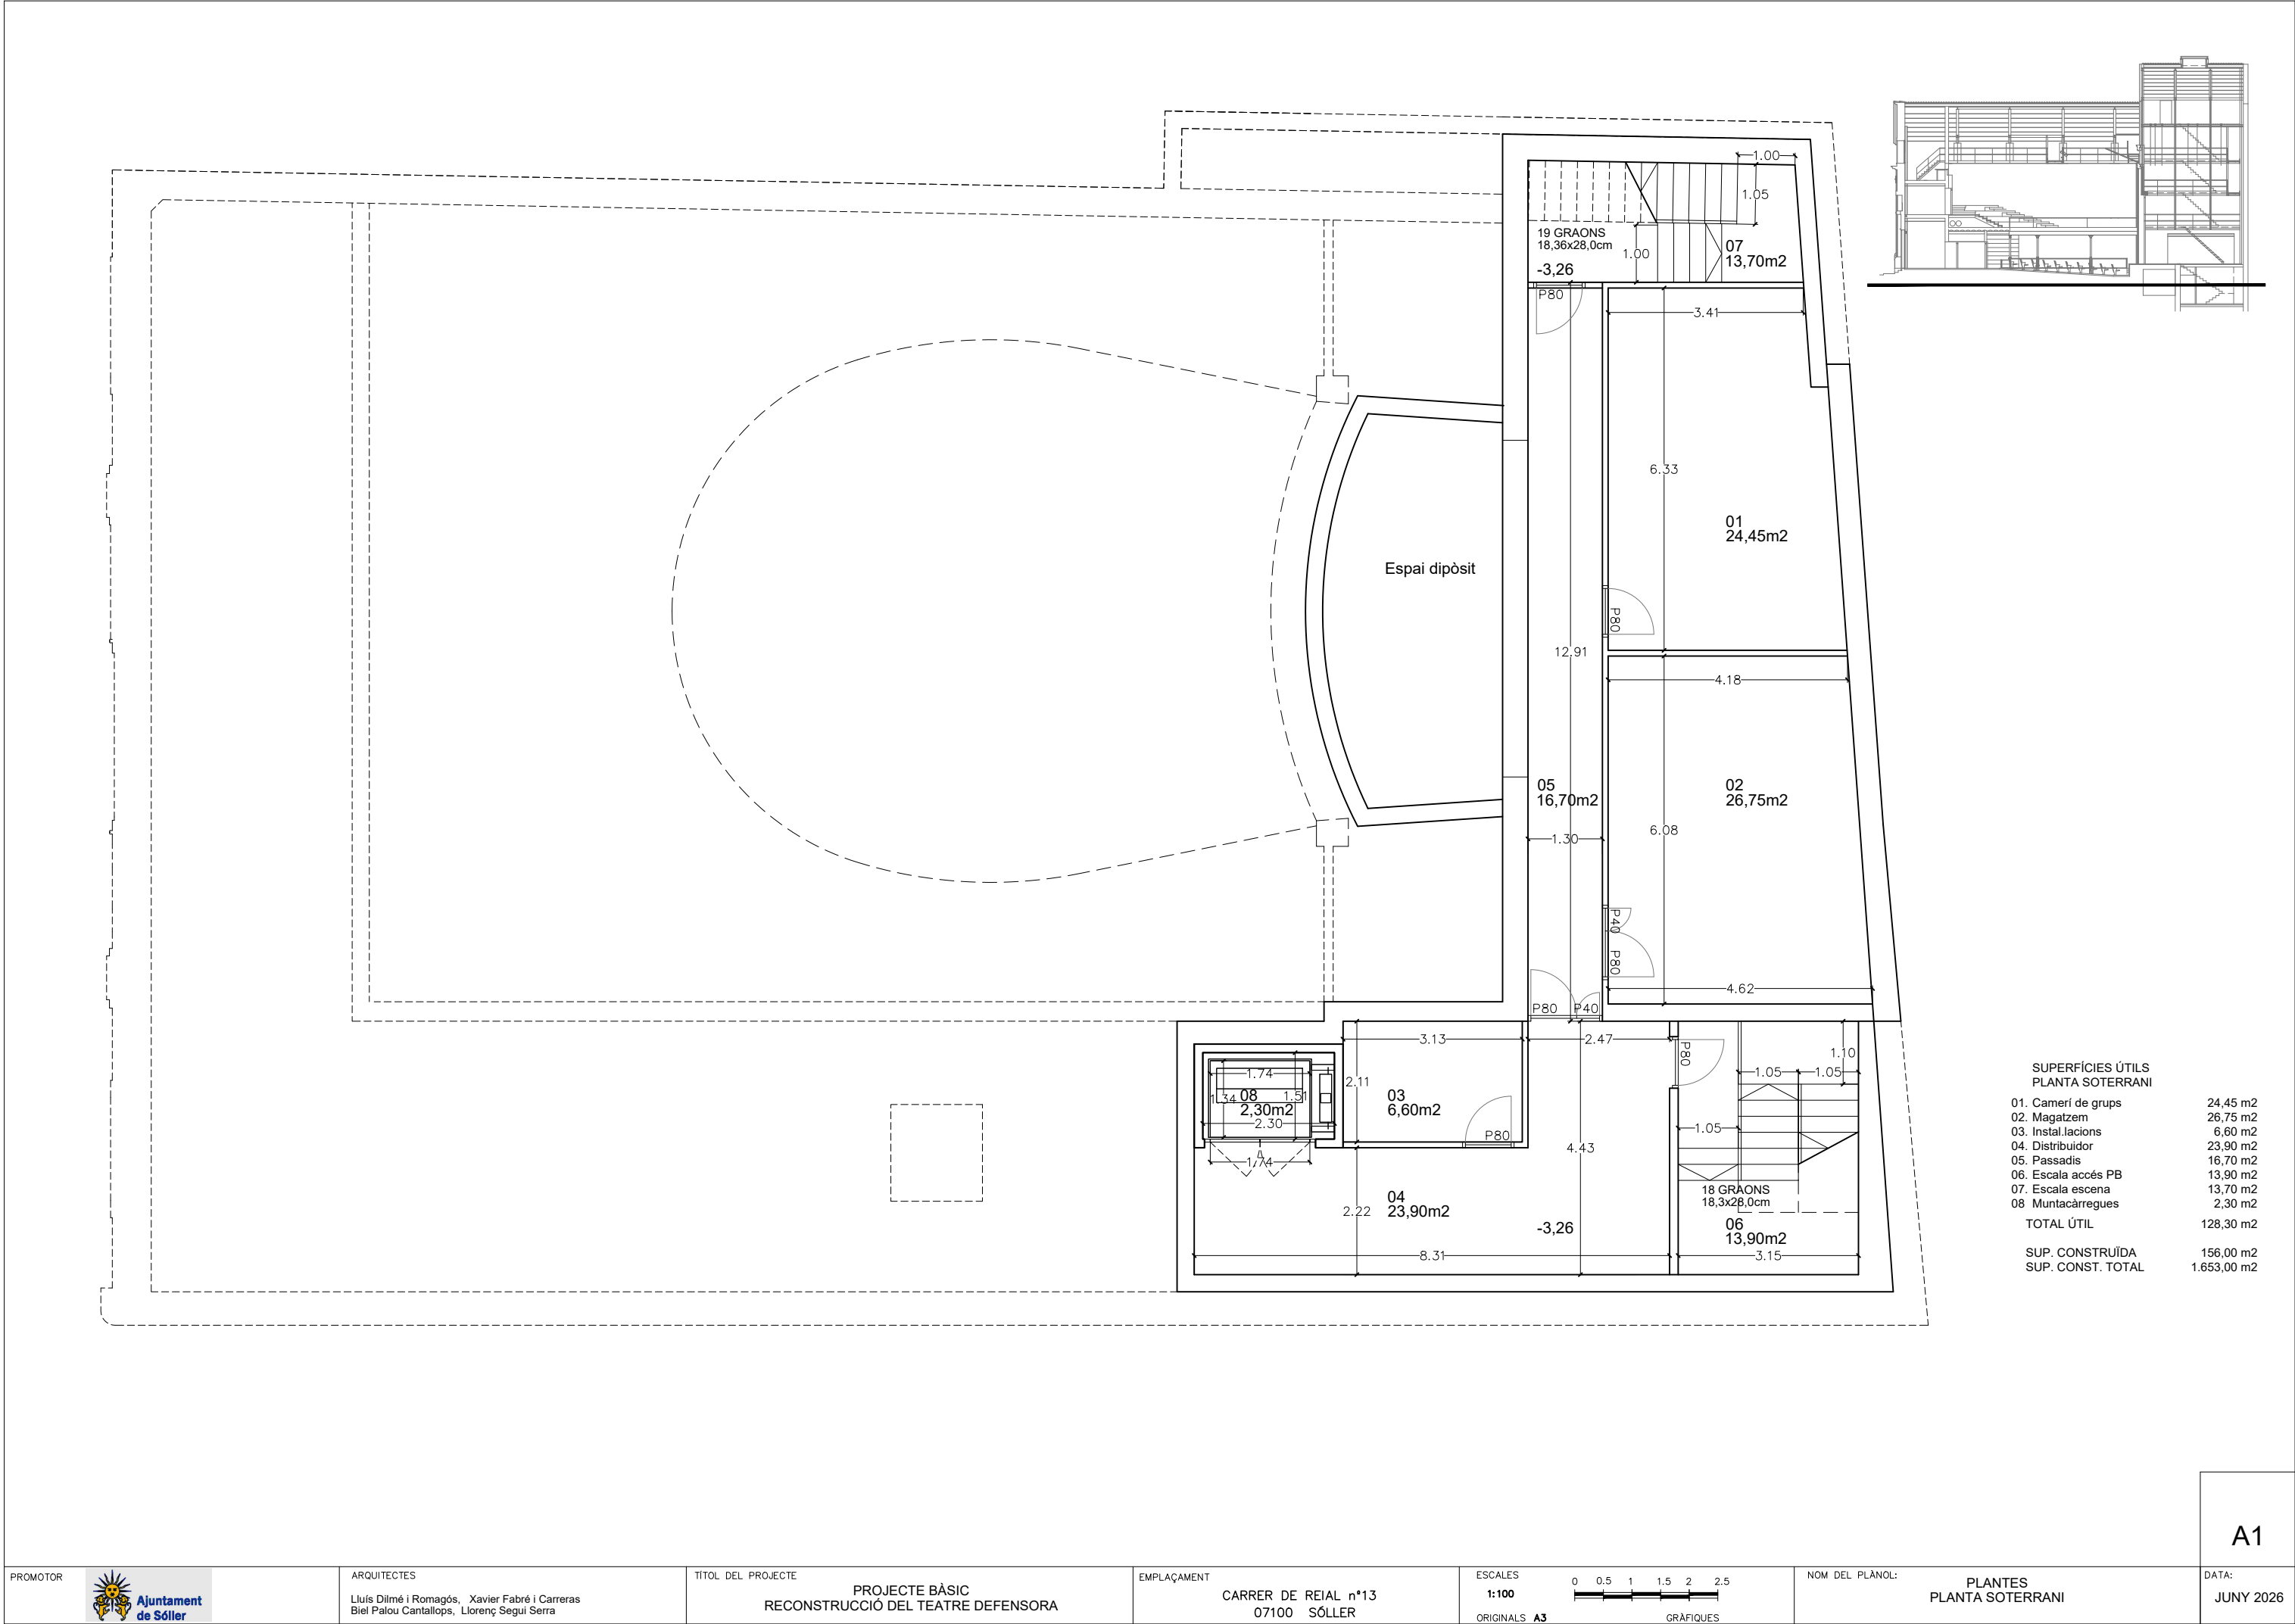

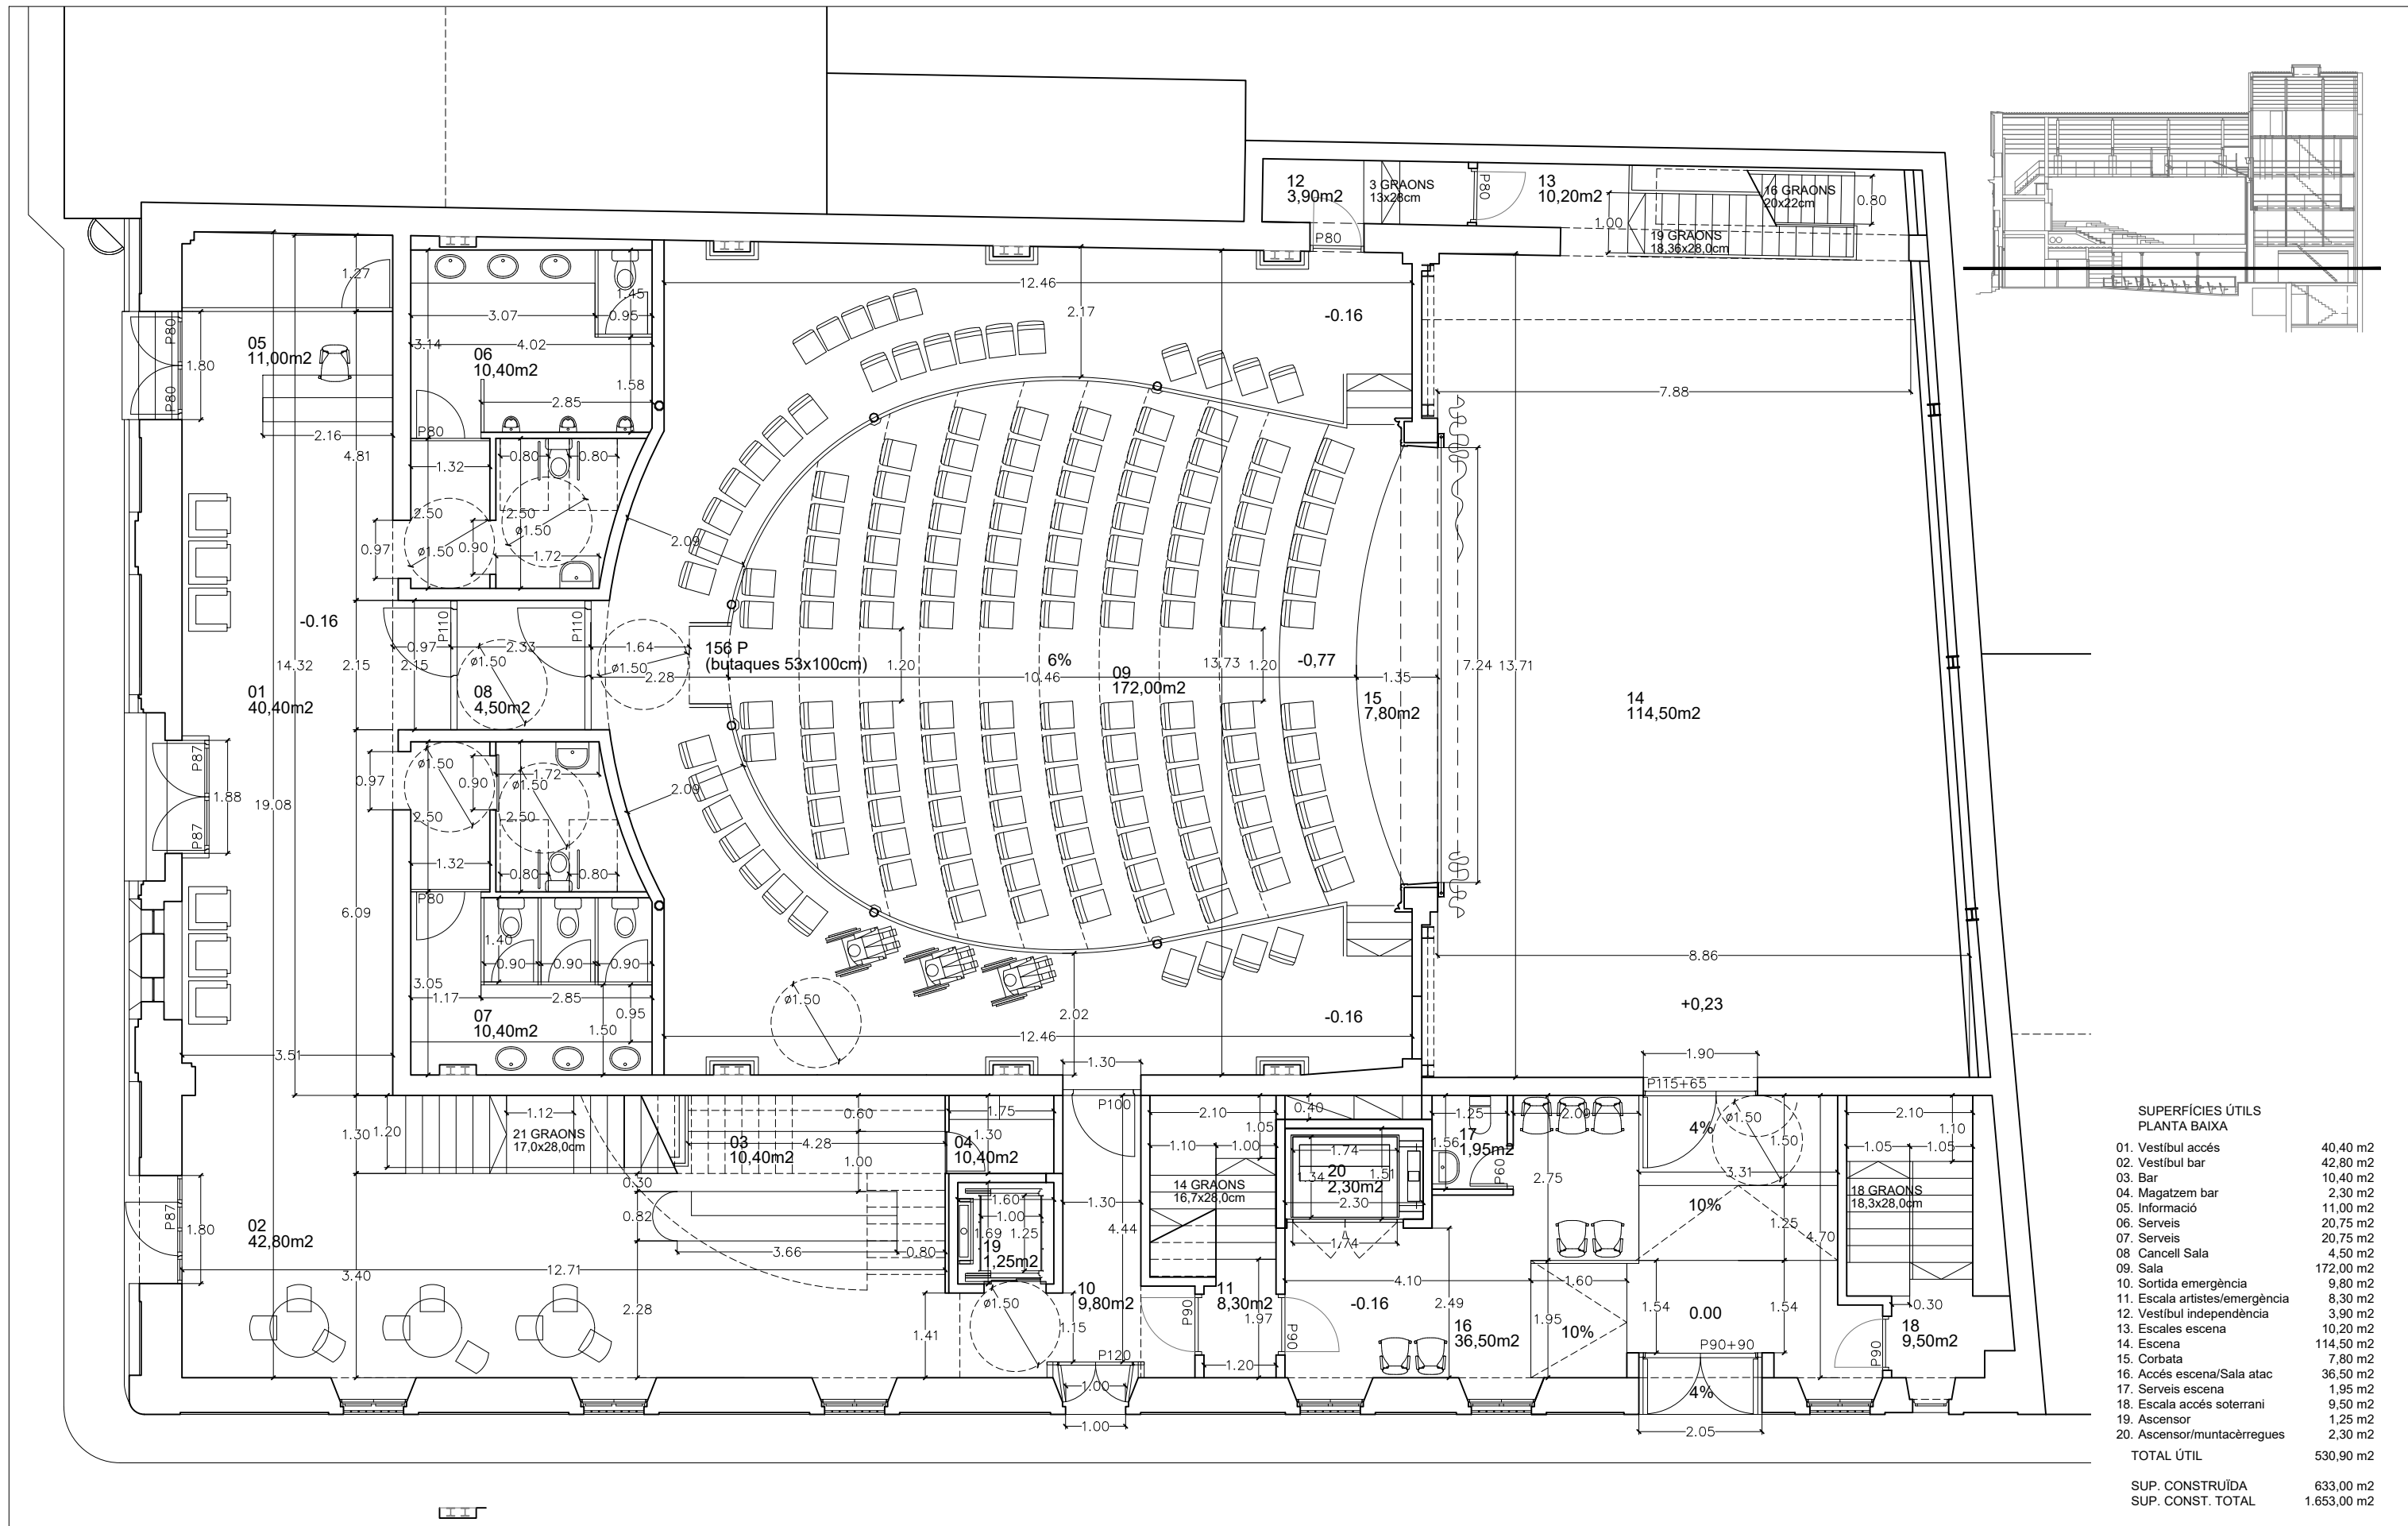



SUPERFÍCIES ÚTILS PLANTA BAIXA		
01. Vestíbul accés		40,40 m2
02. Vestíbul bar		42,80 m2
03. Bar		10,40 m2
04. Magatzem bar		2,30 m2
05. Informació		11,00 m2
06. Serveis		20,75 m2
07. Serveis		20,75 m2
08. Cancell Sala		4,50 m2
09. Sala		172,00 m2
10. Sortida emergència		9,80 m2
11. Escala artistes/emergència		8,30 m2
12. Vestíbul independència		3,90 m2
13. Escales escena		10,20 m2
14. Escena		114,50 m2
15. Corbata		7,80 m2
16. Accés escena/Sala atac		36,50 m2
17. Serveis escena		1,95 m2
18. Escala accés soterrani		9,50 m2
19. Ascensor		1,25 m2
20. Ascensor/muntacàrregues		2,30 m2
TOTAL ÚTIL		530,90 m2
SUP. CONSTRUÏDA		633,00 m2
SUP. CONST. TOTAL		1.653,00 m2

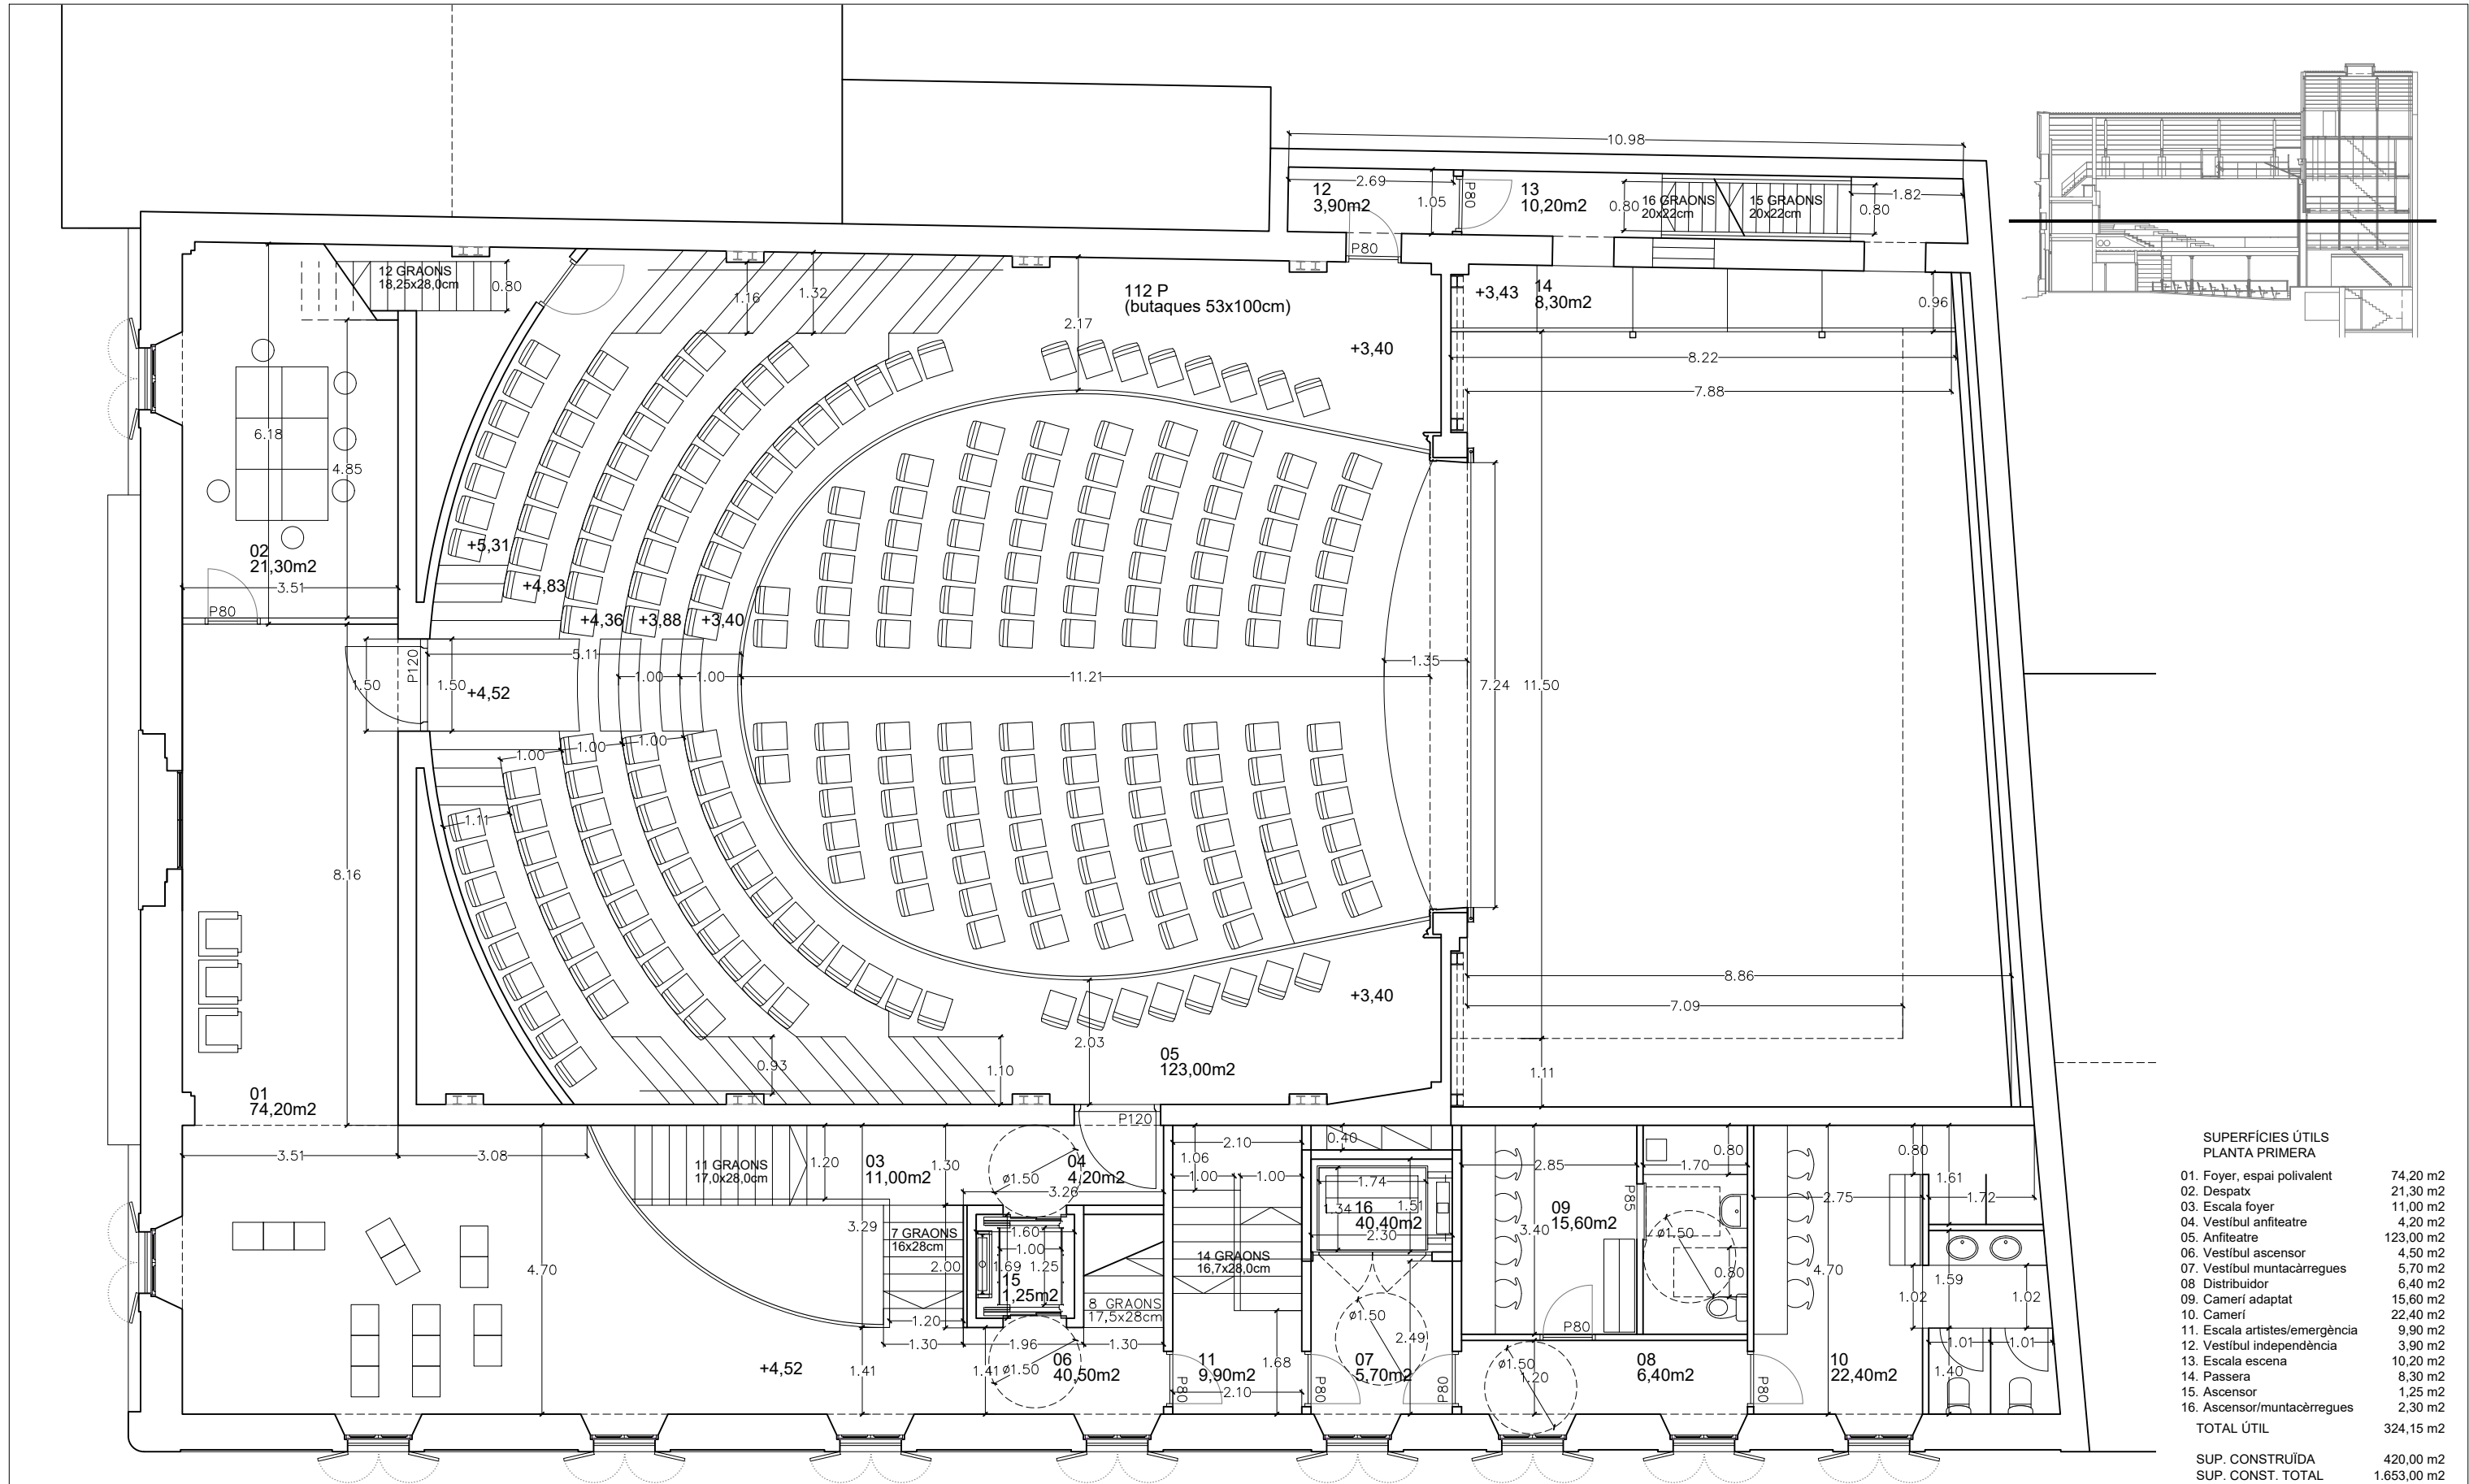




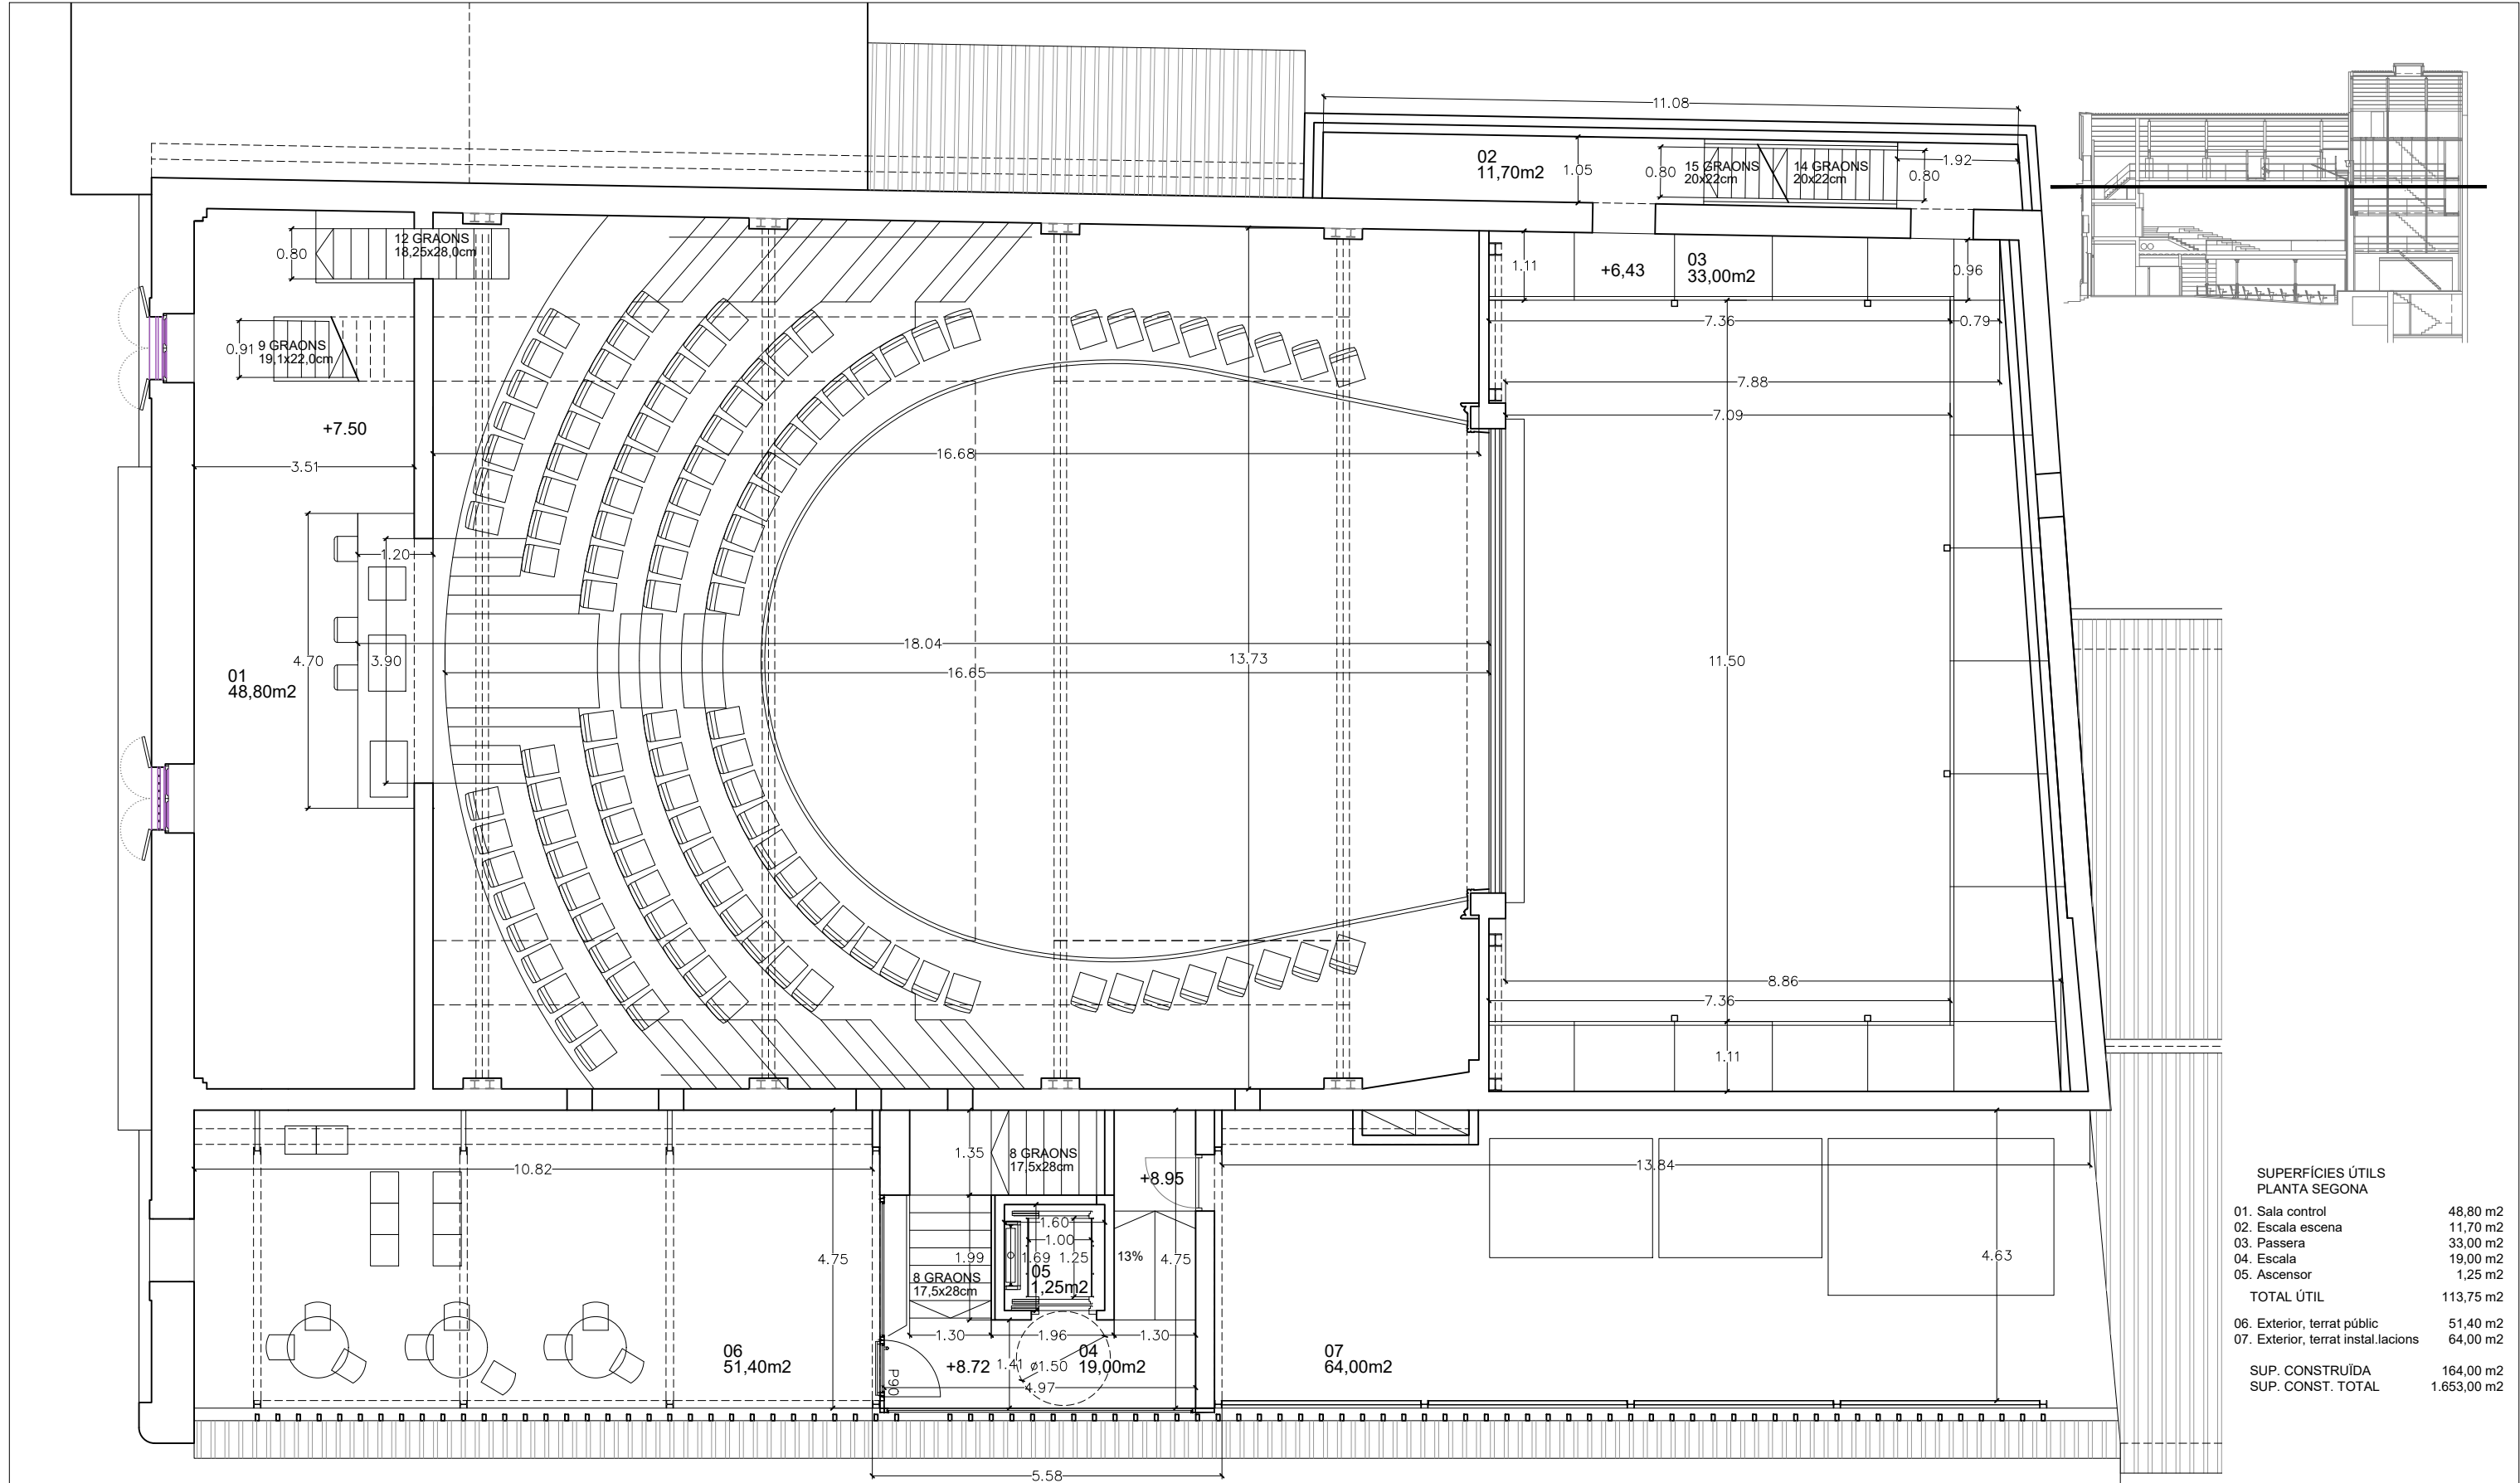



SUPERFÍCIES ÚTILS PLANTA SEGONA	
01. Sala control	48,80 m2
02. Escala escena	11,70 m2
03. Passera	33,00 m2
04. Escala	19,00 m2
05. Ascensor	1,25 m2
TOTAL ÚTIL	113,75 m2
06. Exterior, terrat públic	51,40 m2
07. Exterior, terrat instal·lacions	64,00 m2
SUP. CONSTRUÏDA	164,00 m2
SUP. CONST. TOTAL	1.653,00 m2




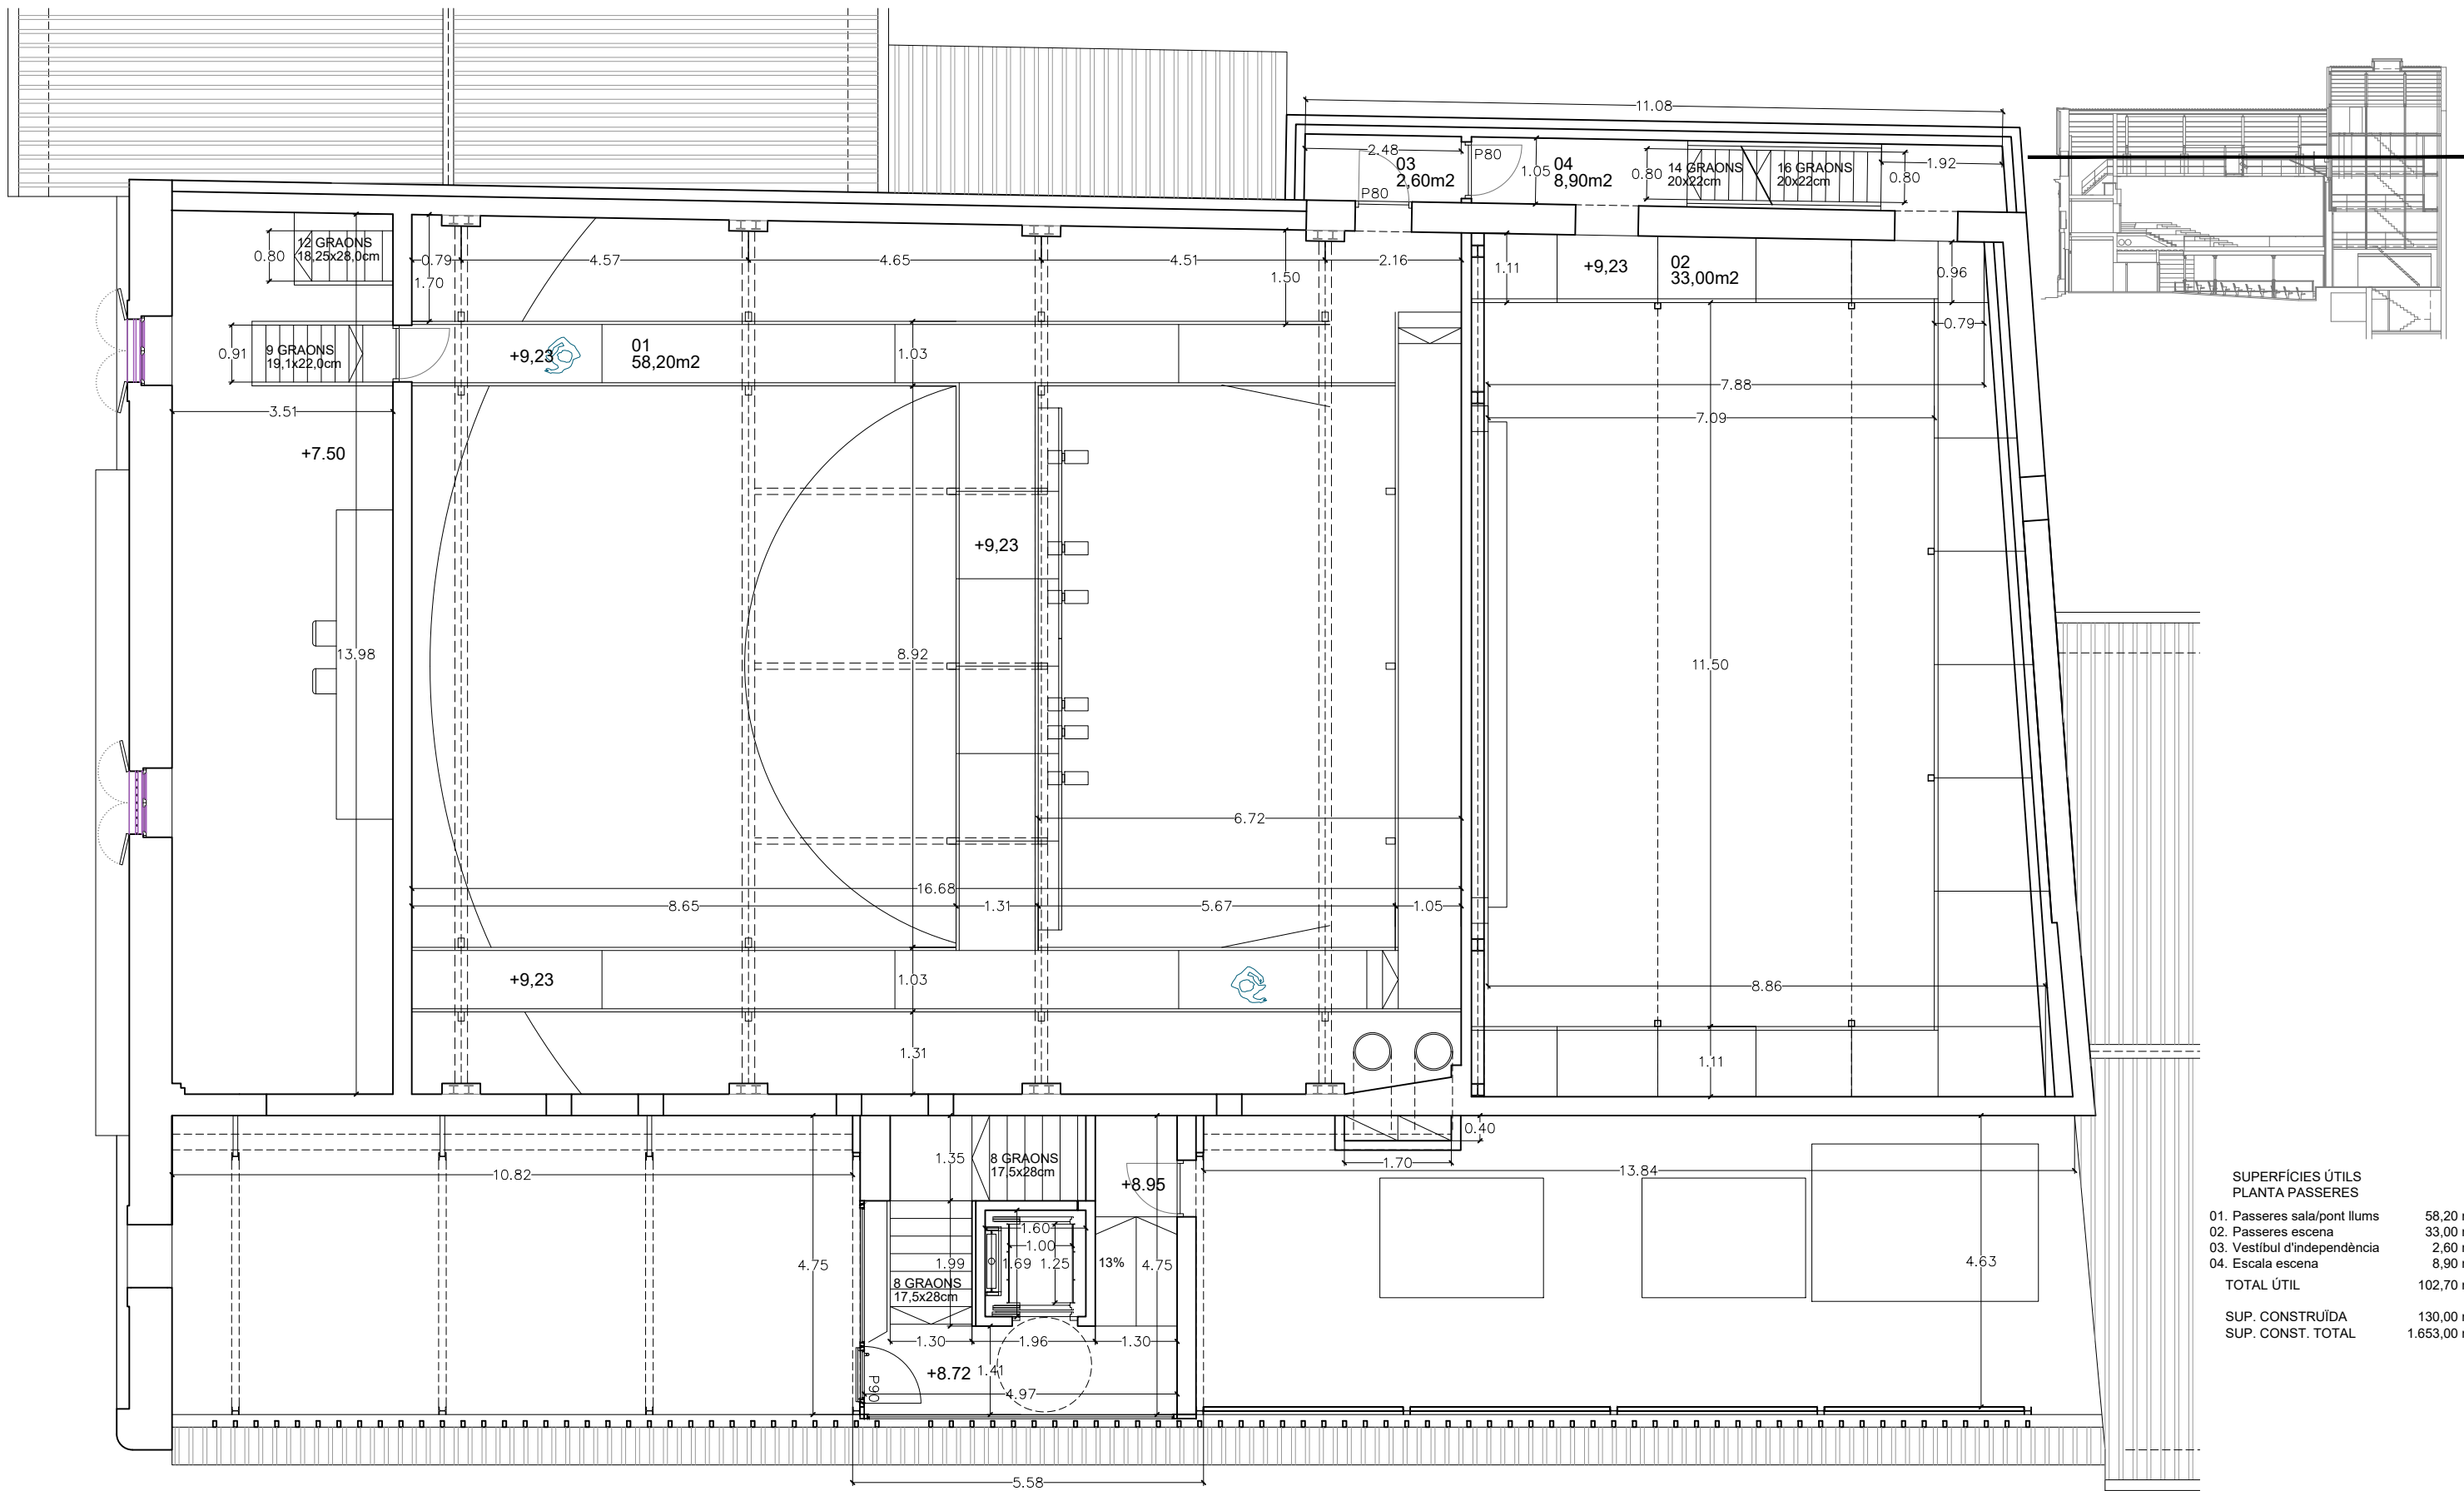





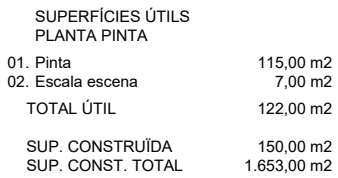






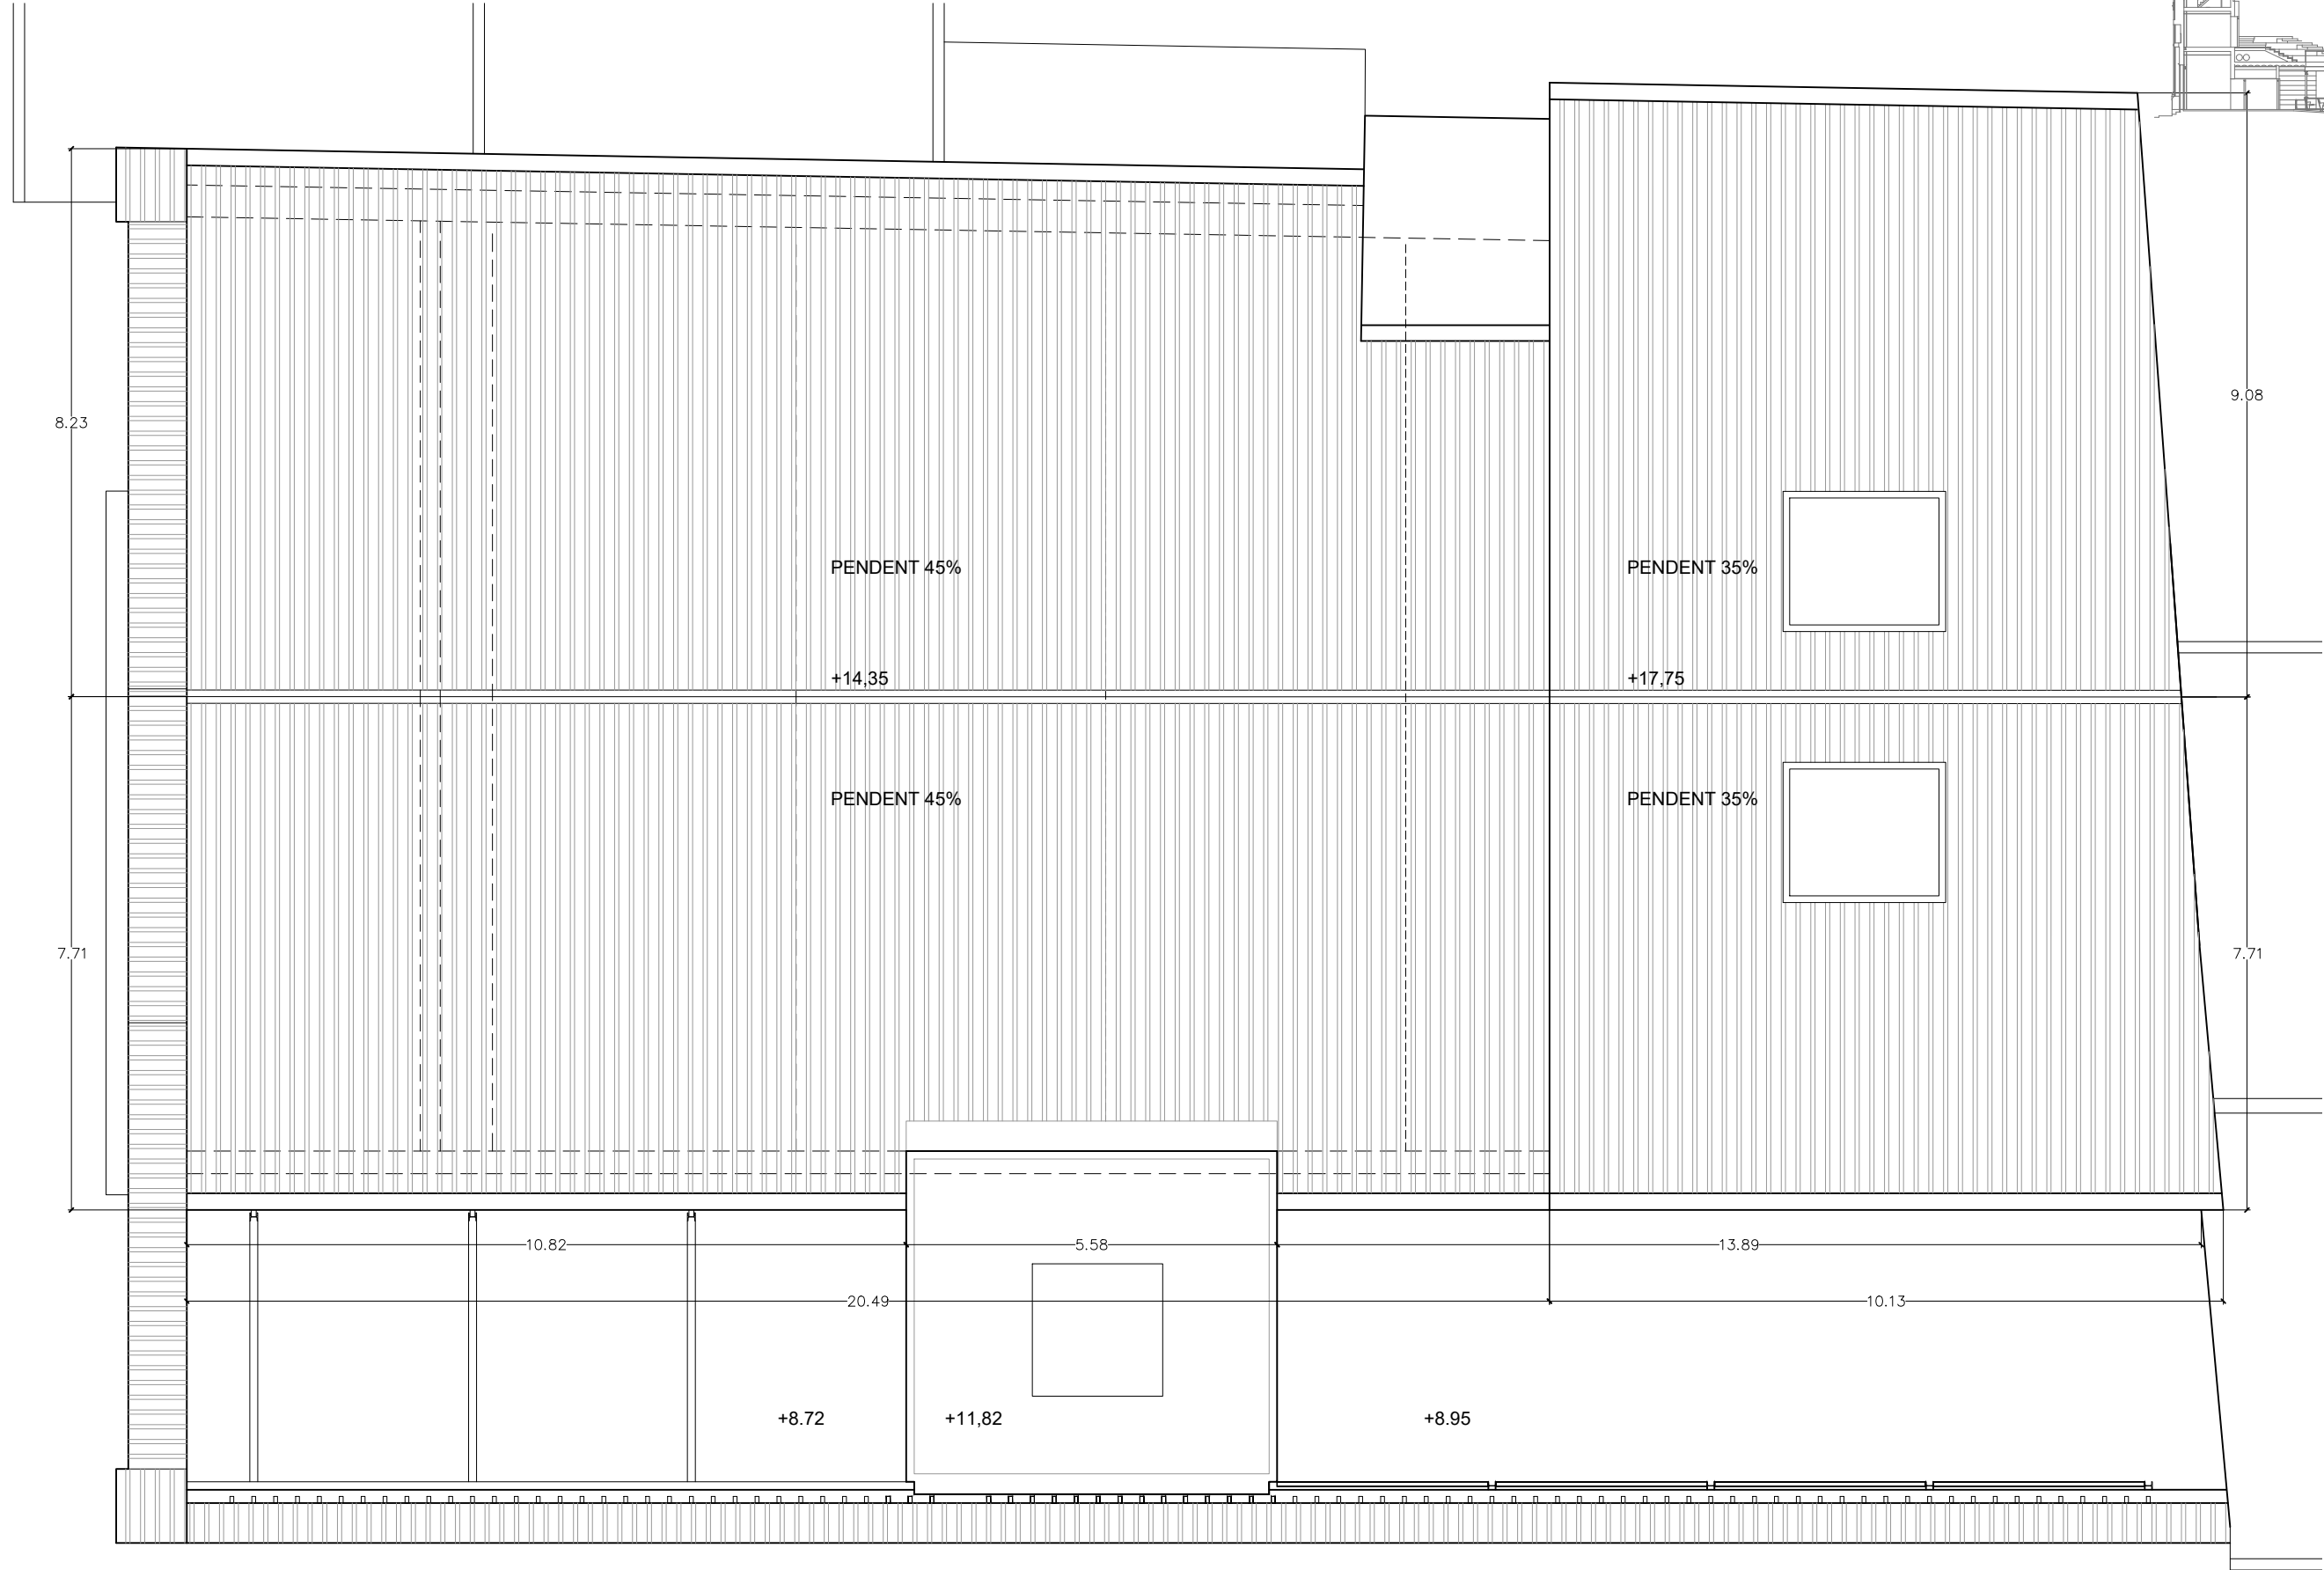


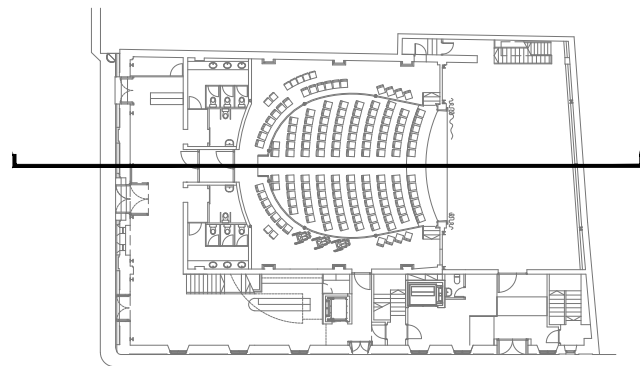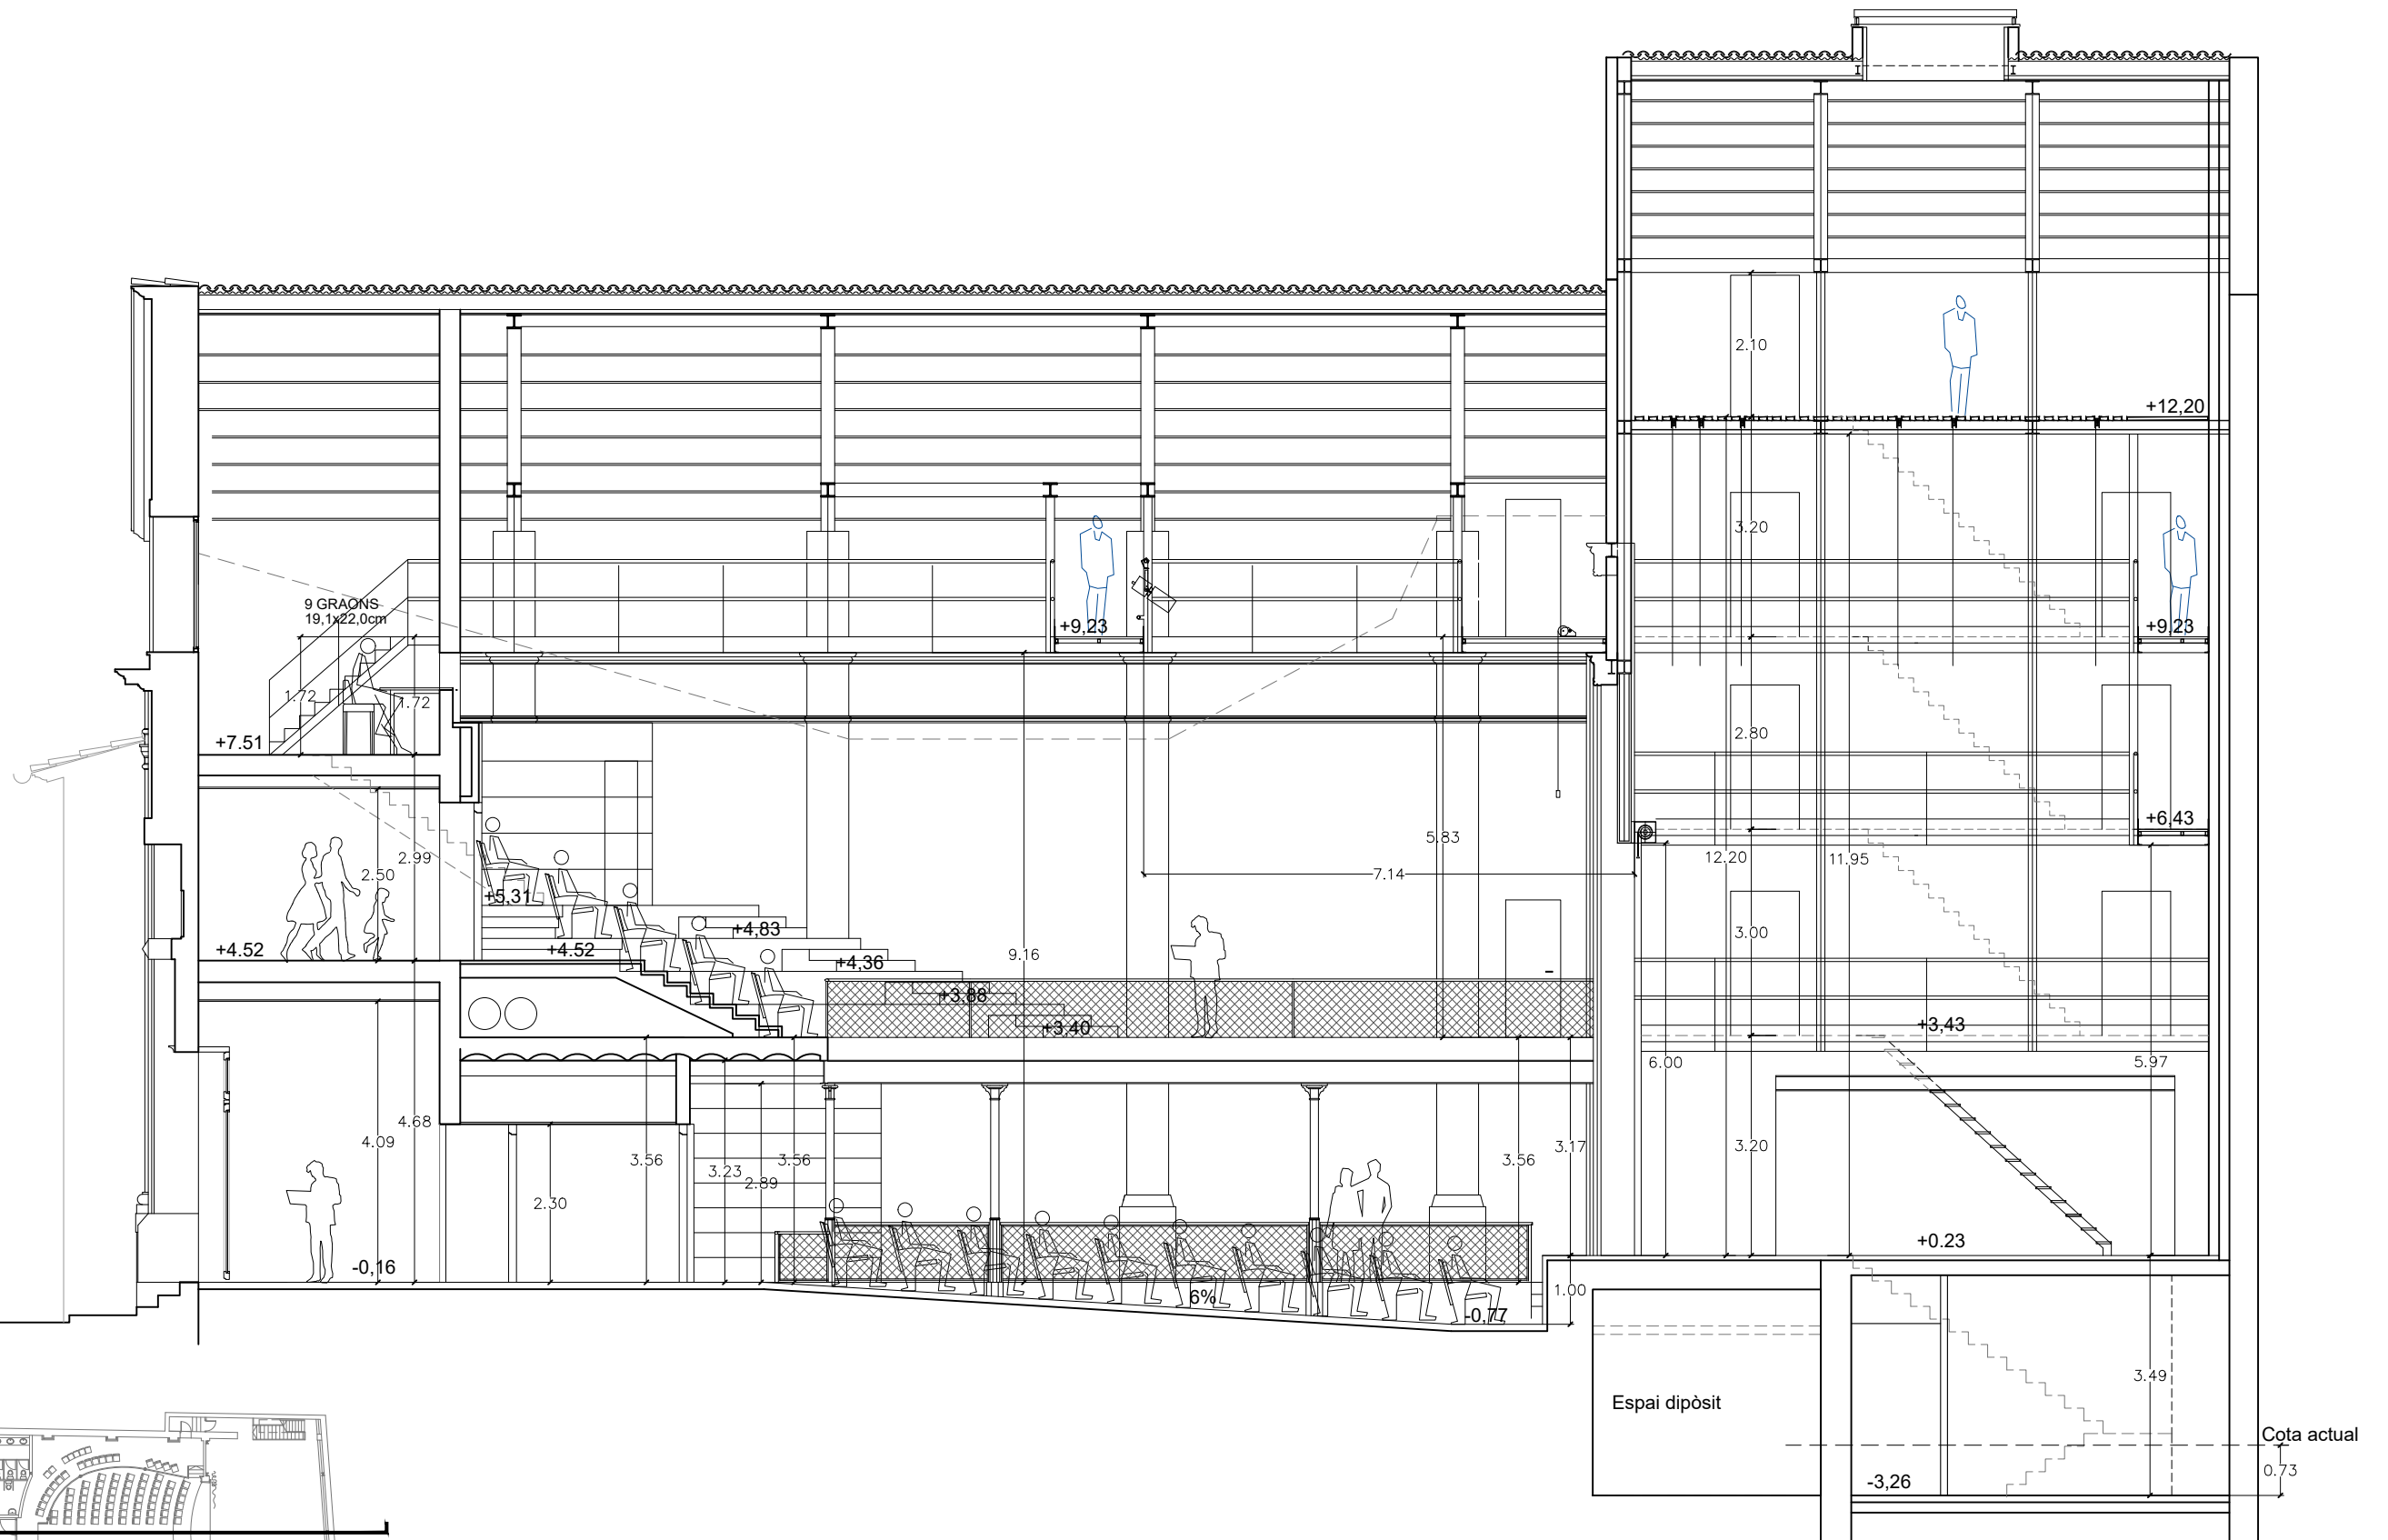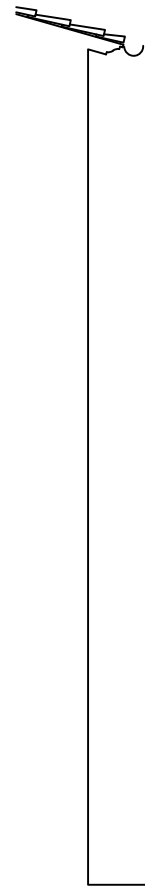


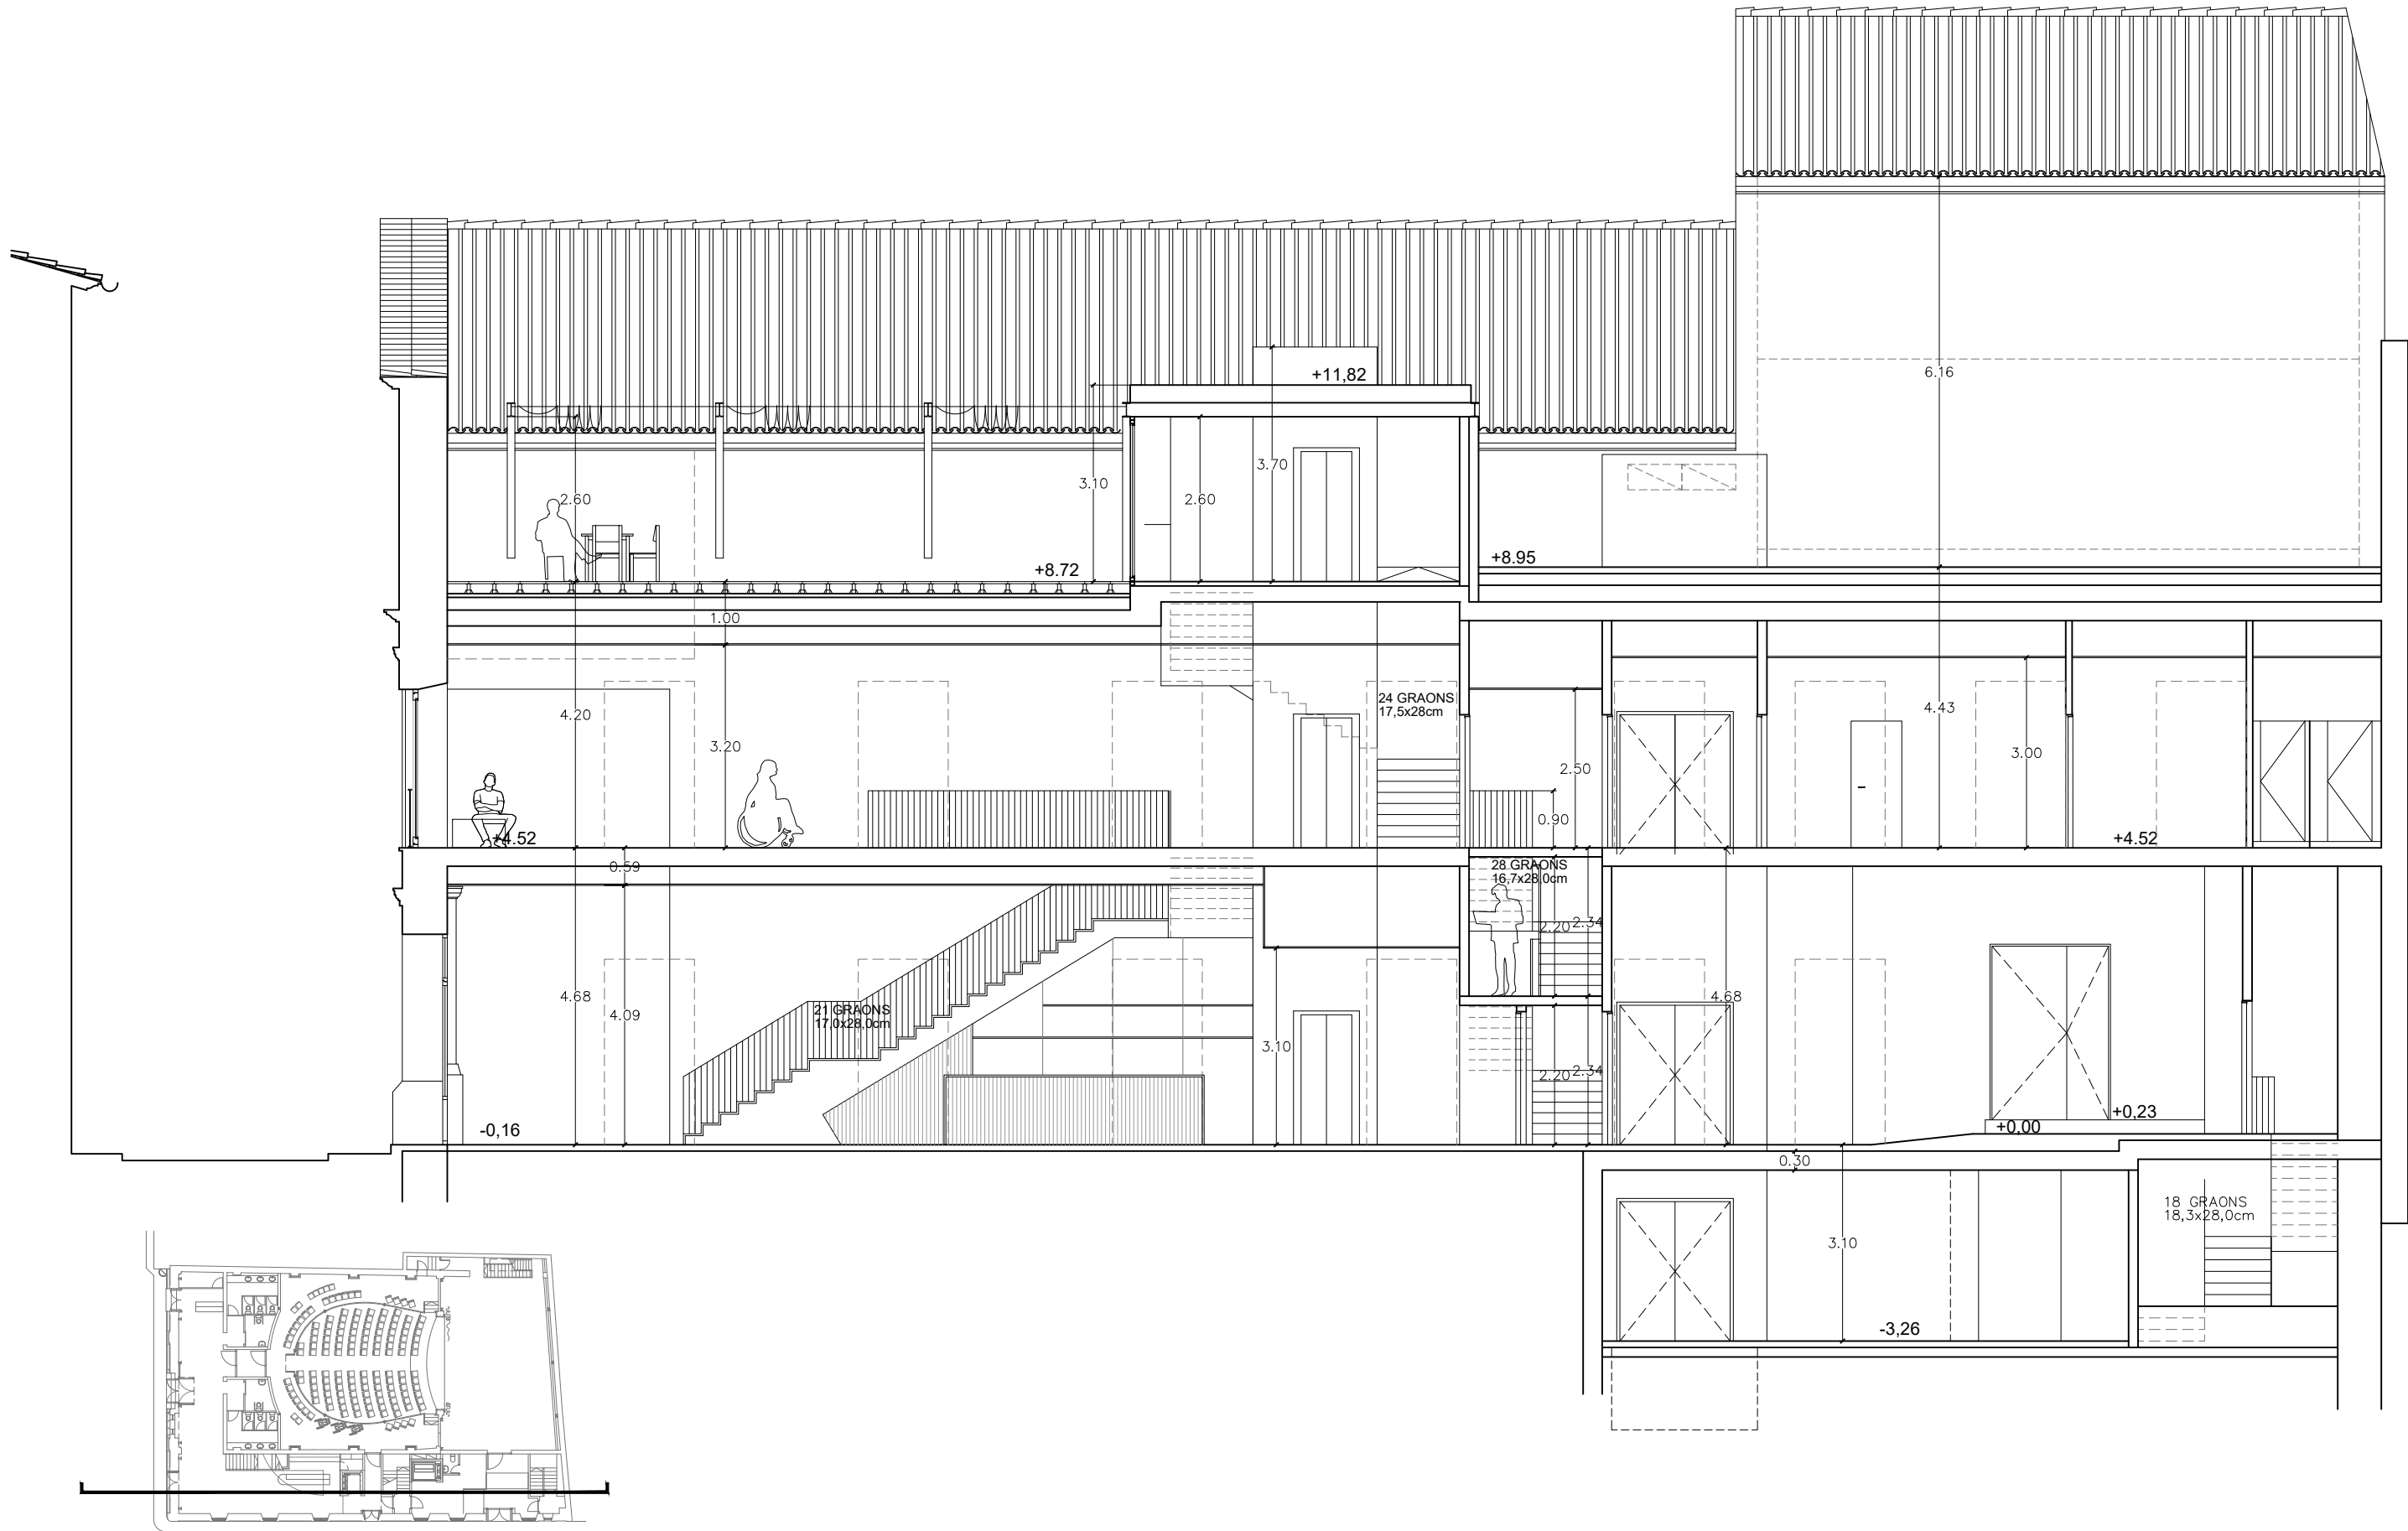

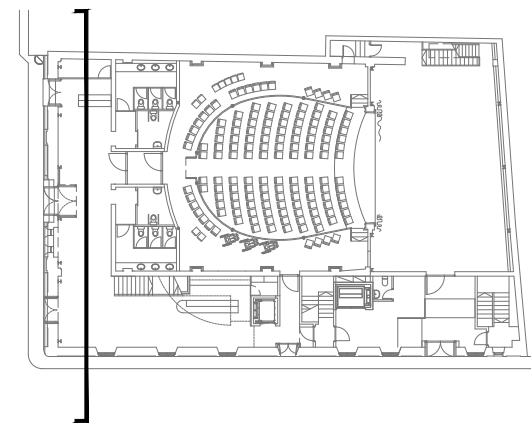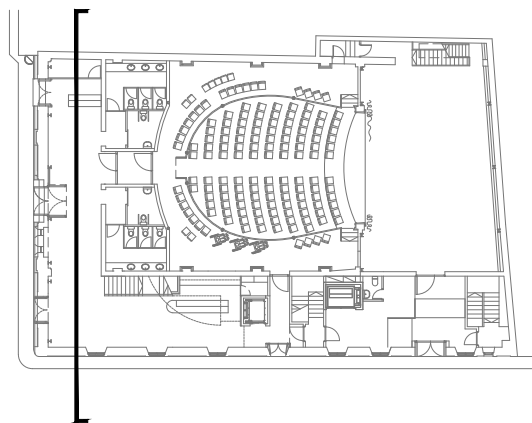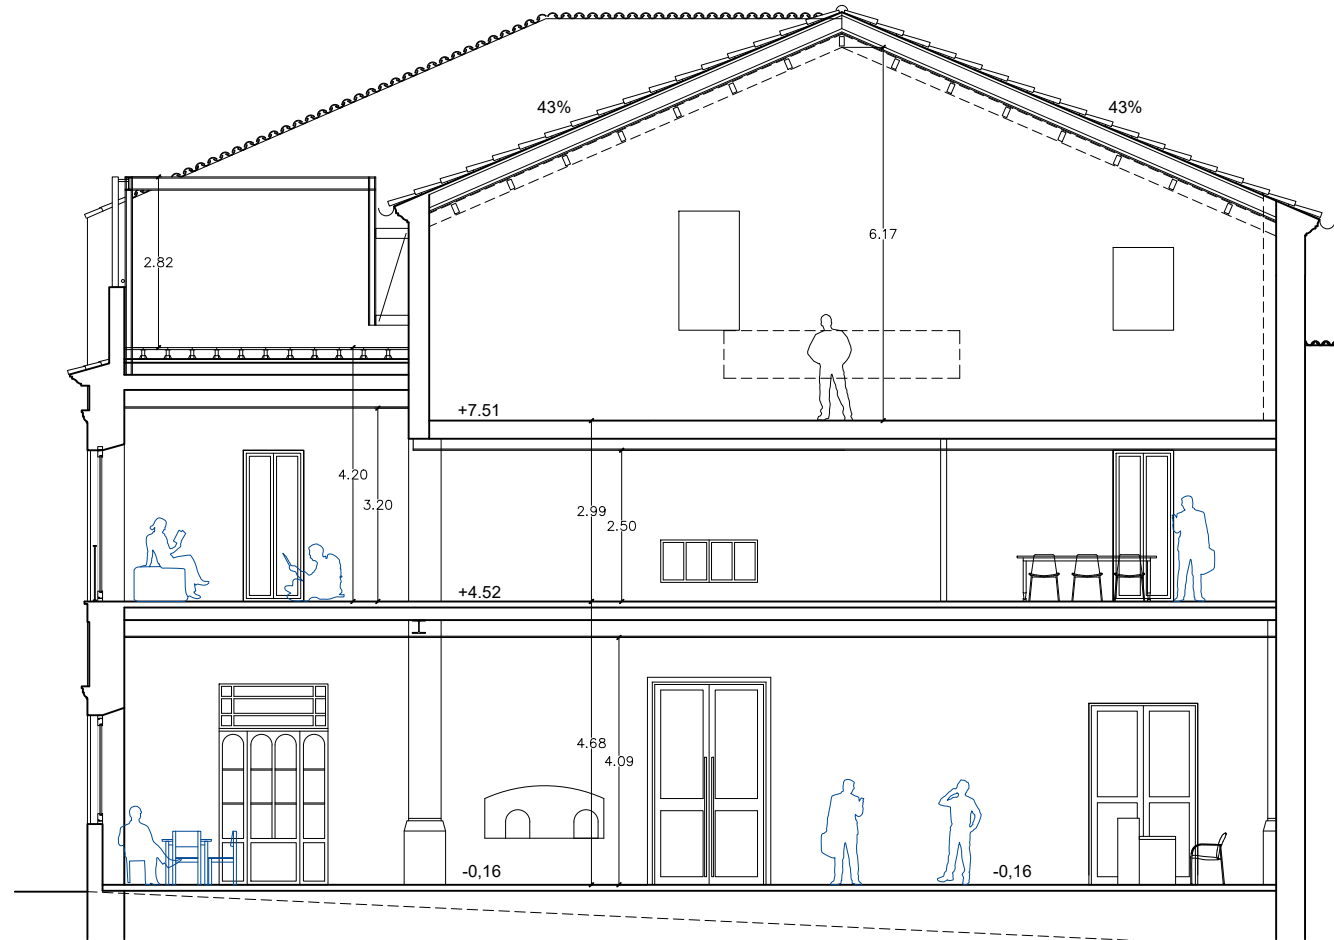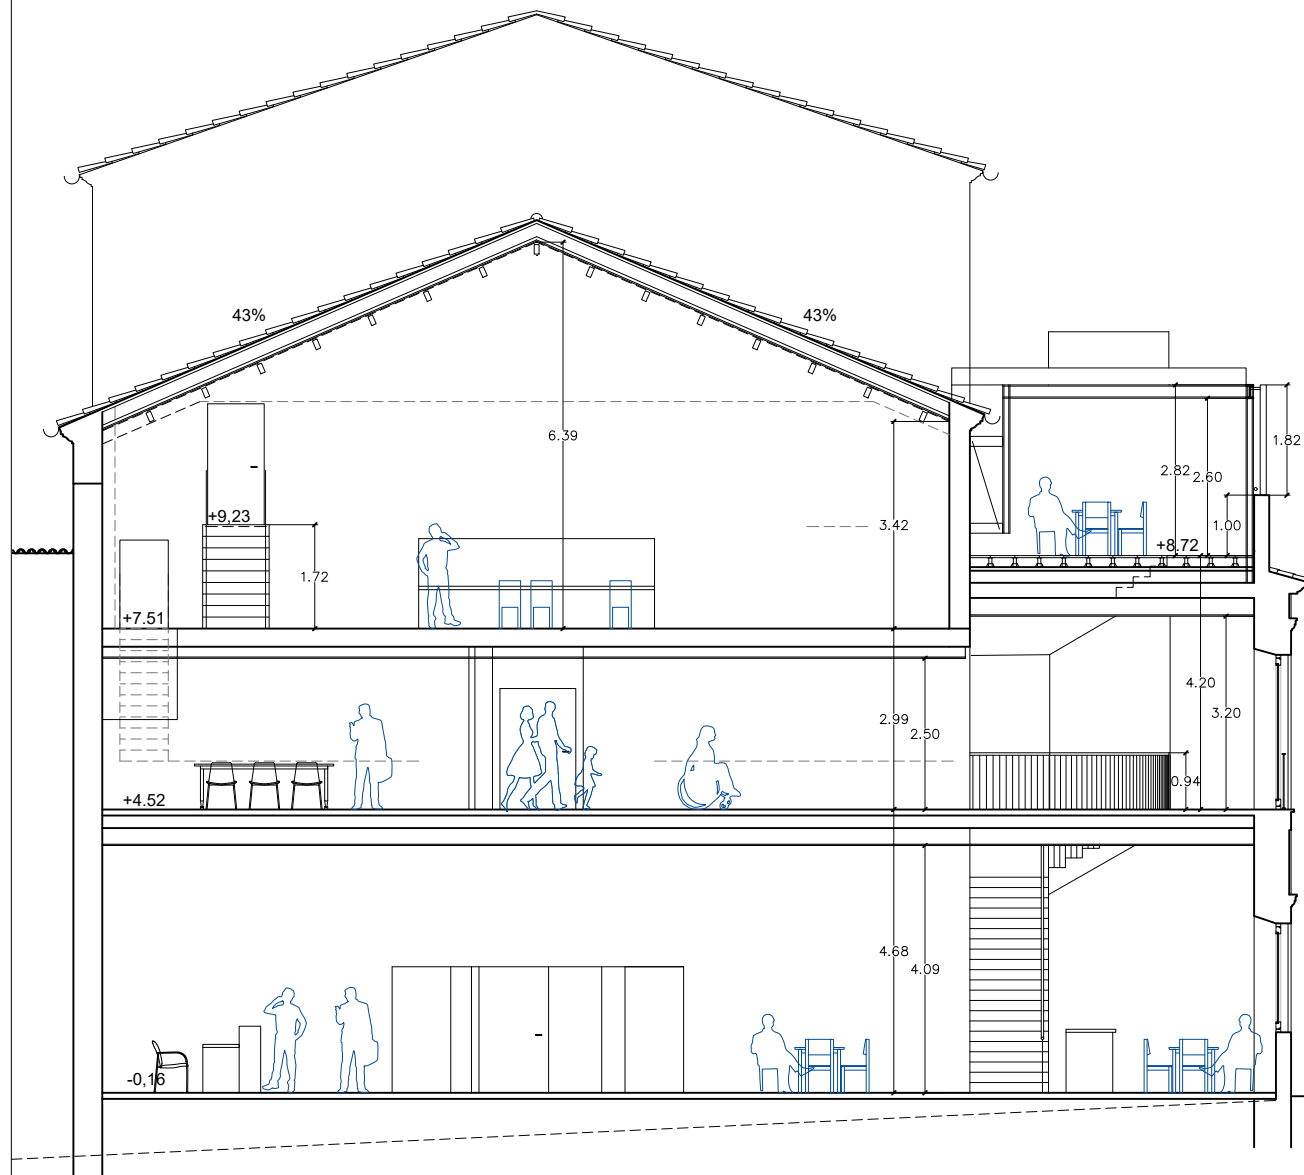

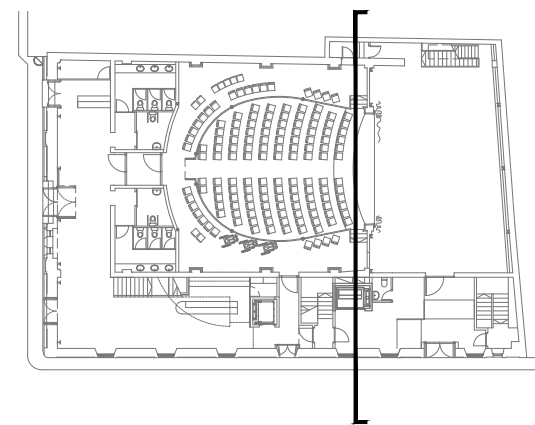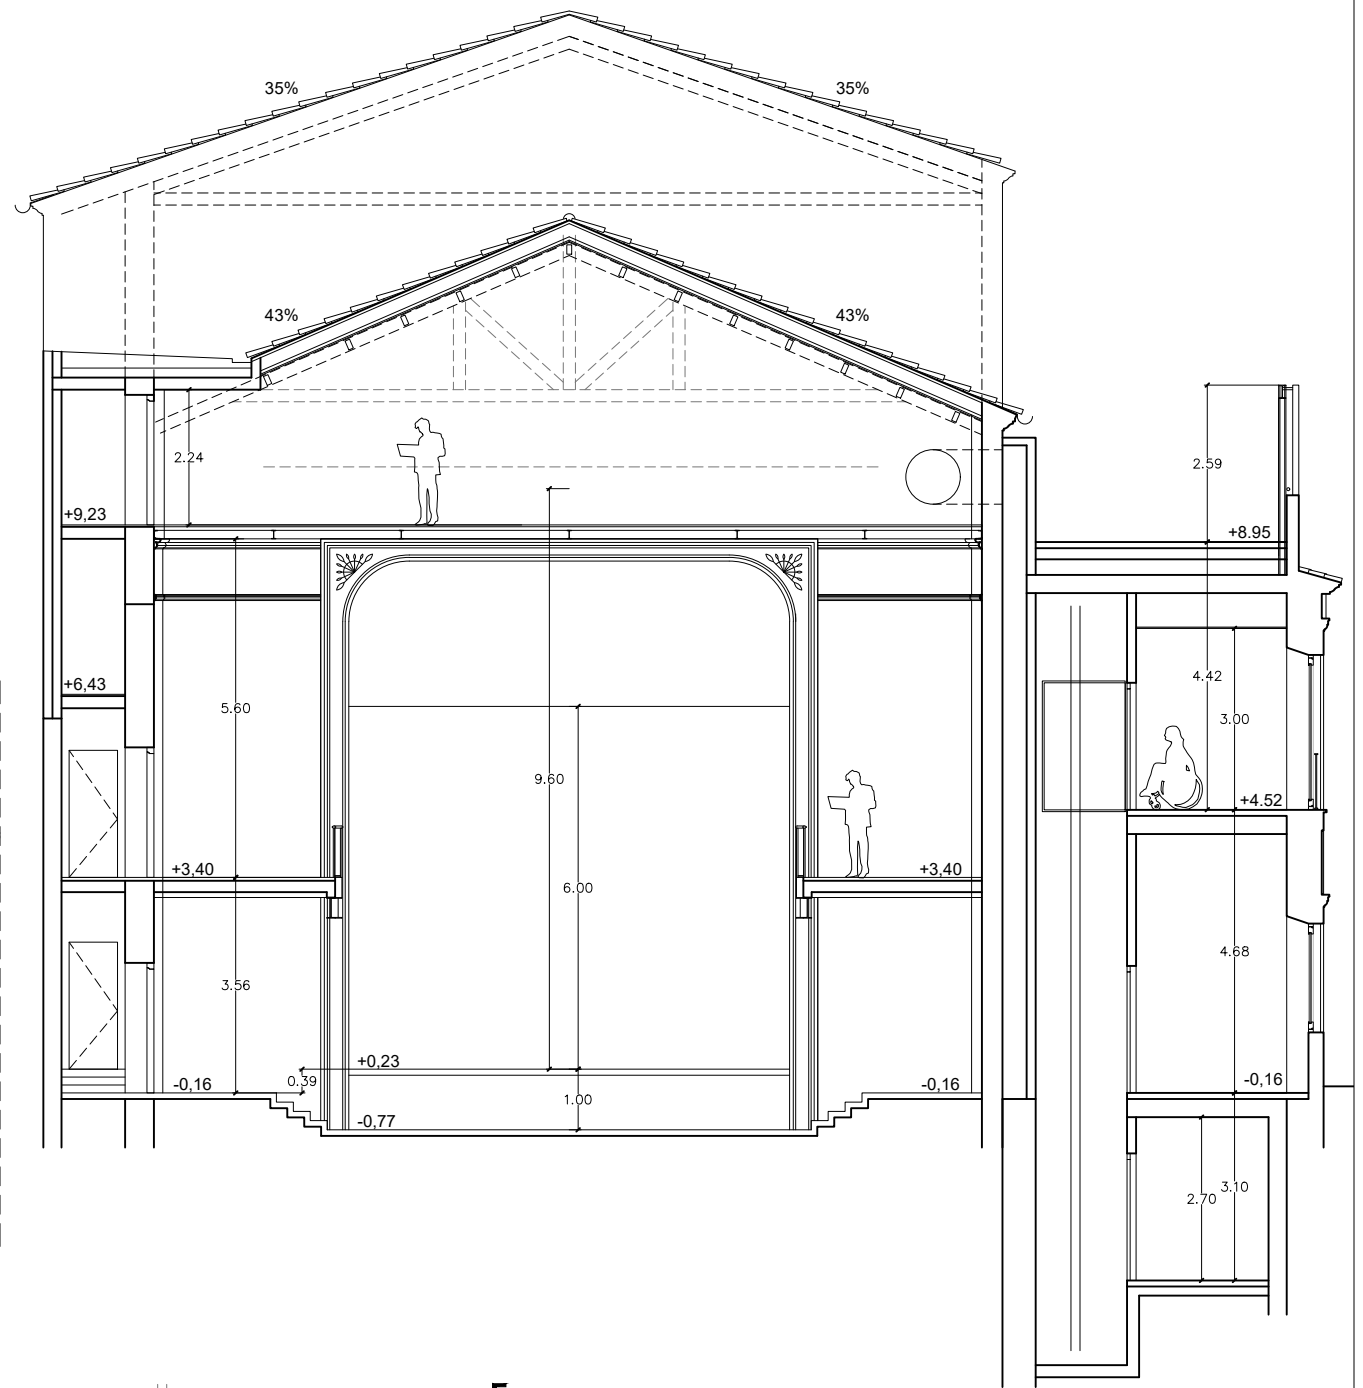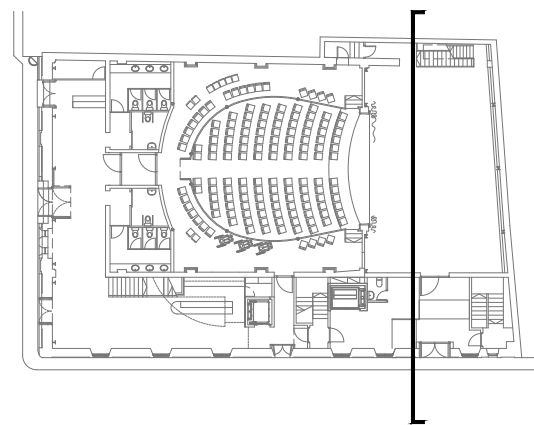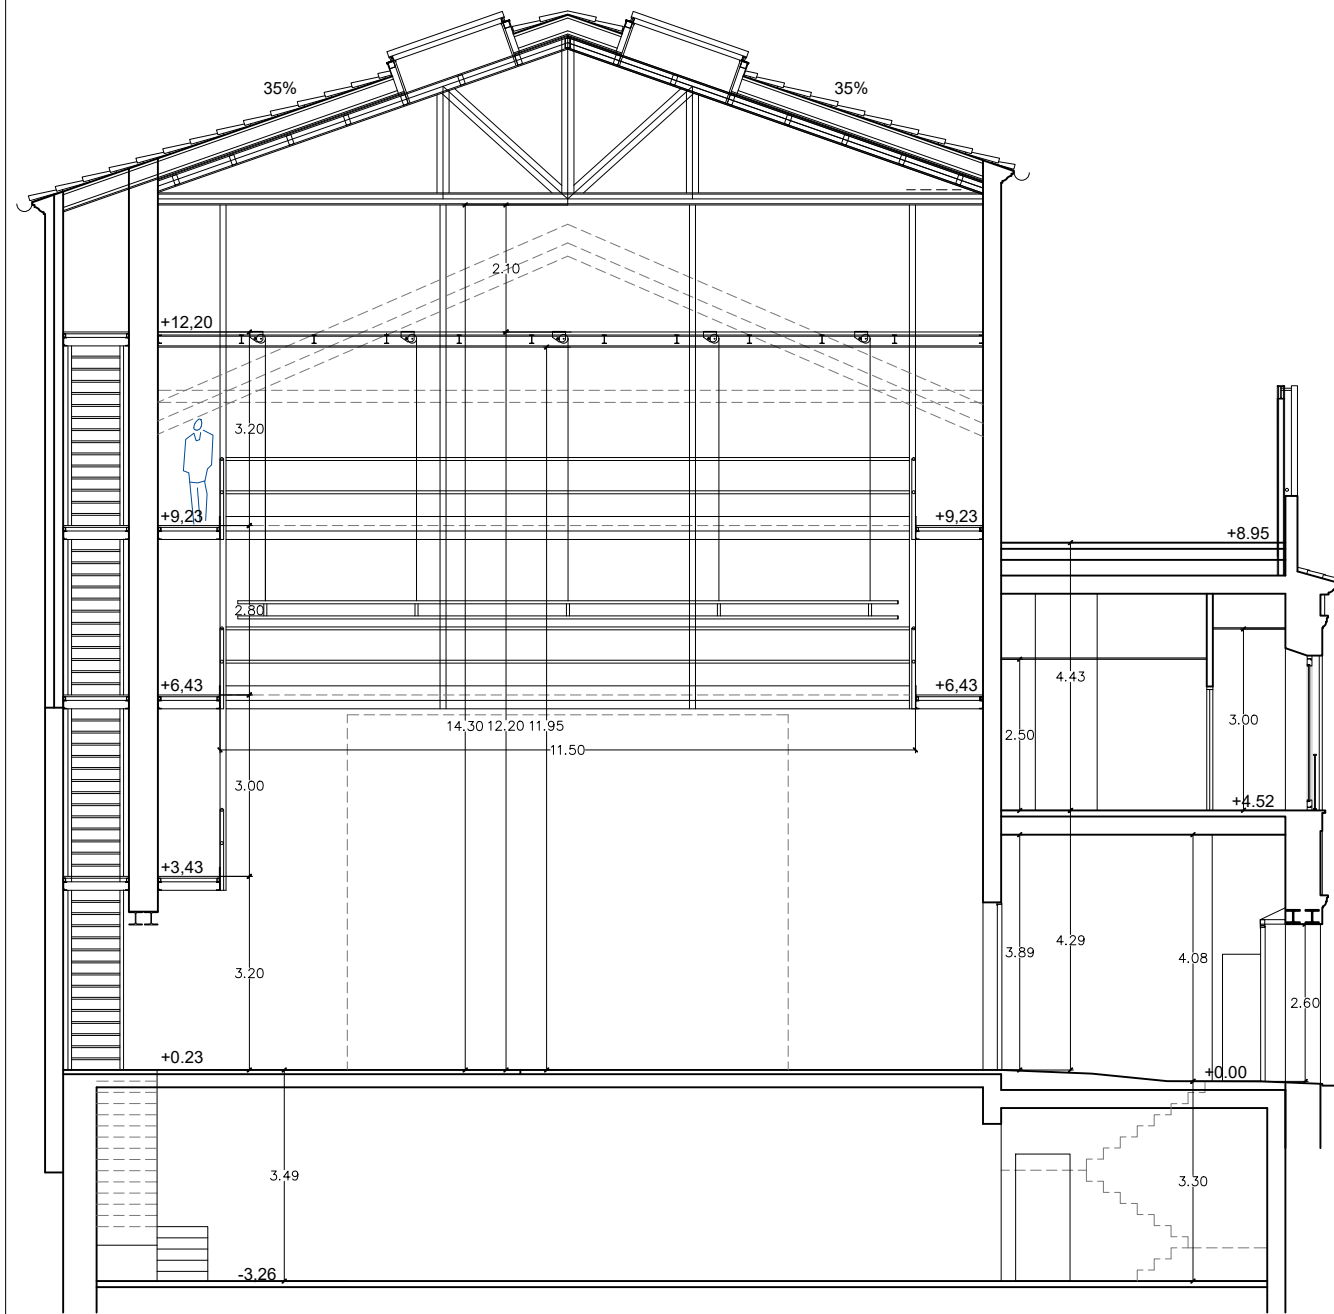

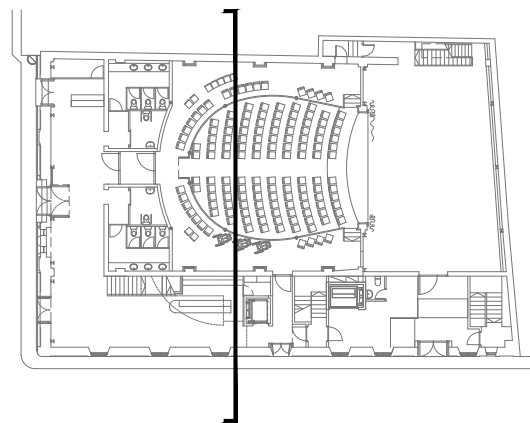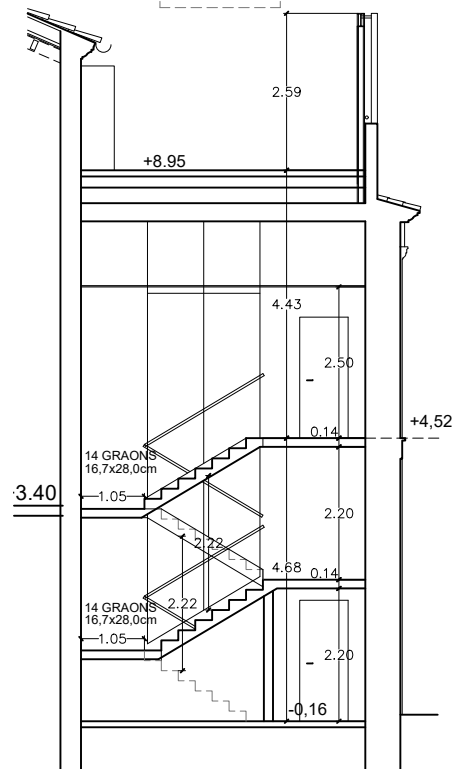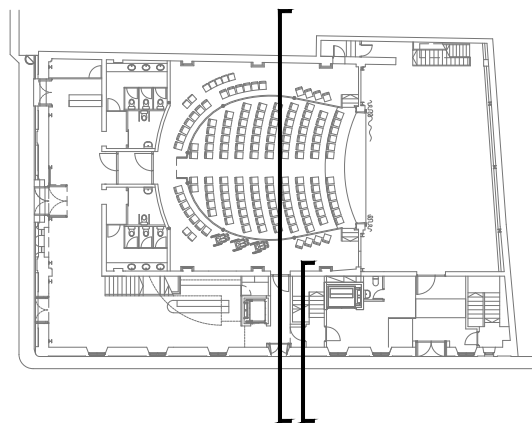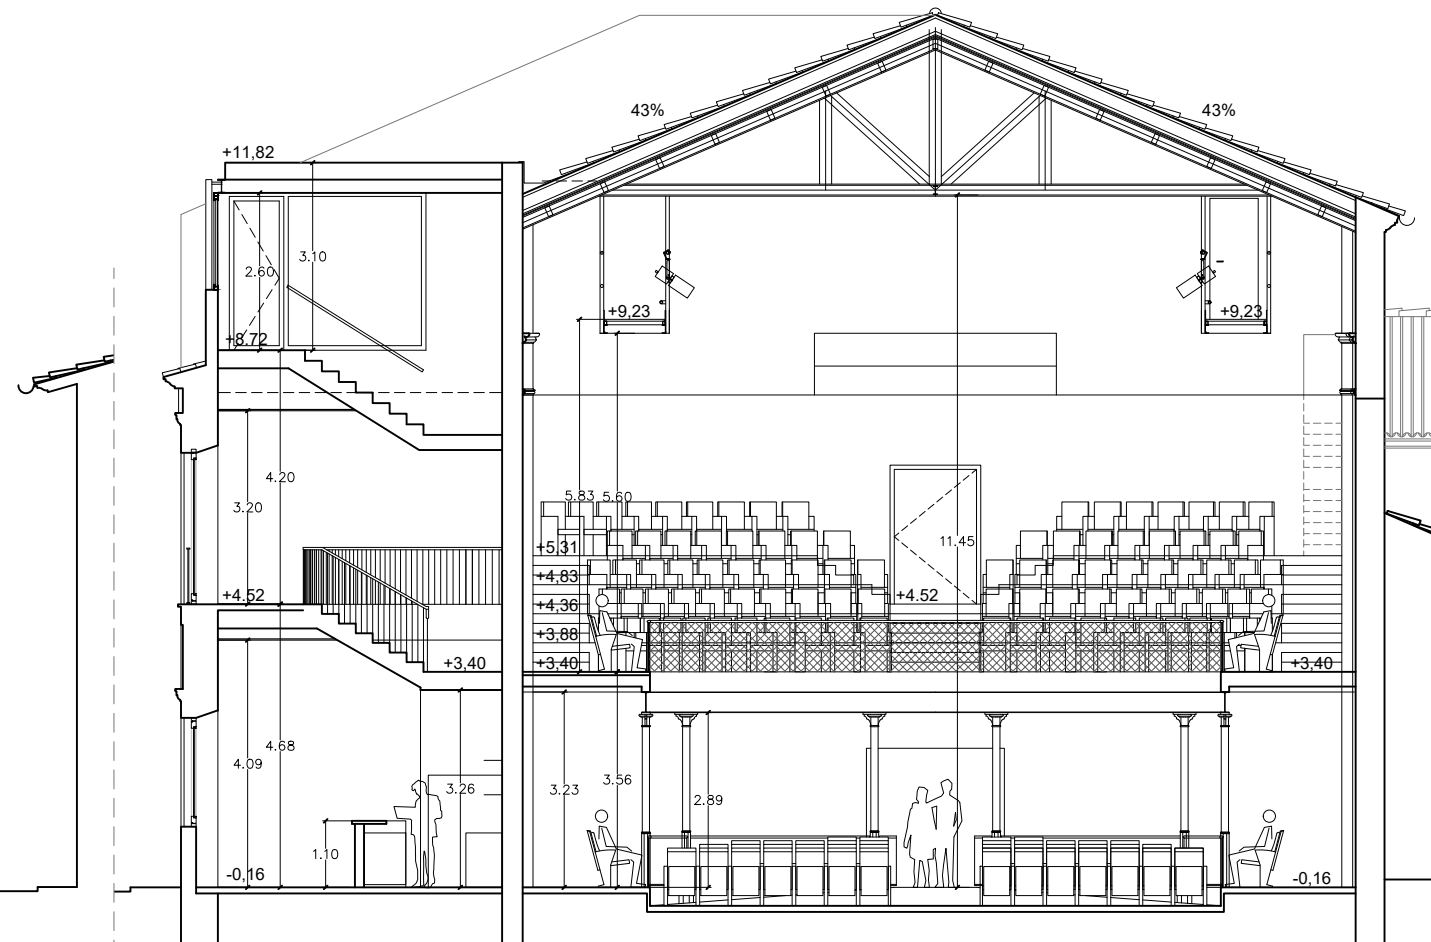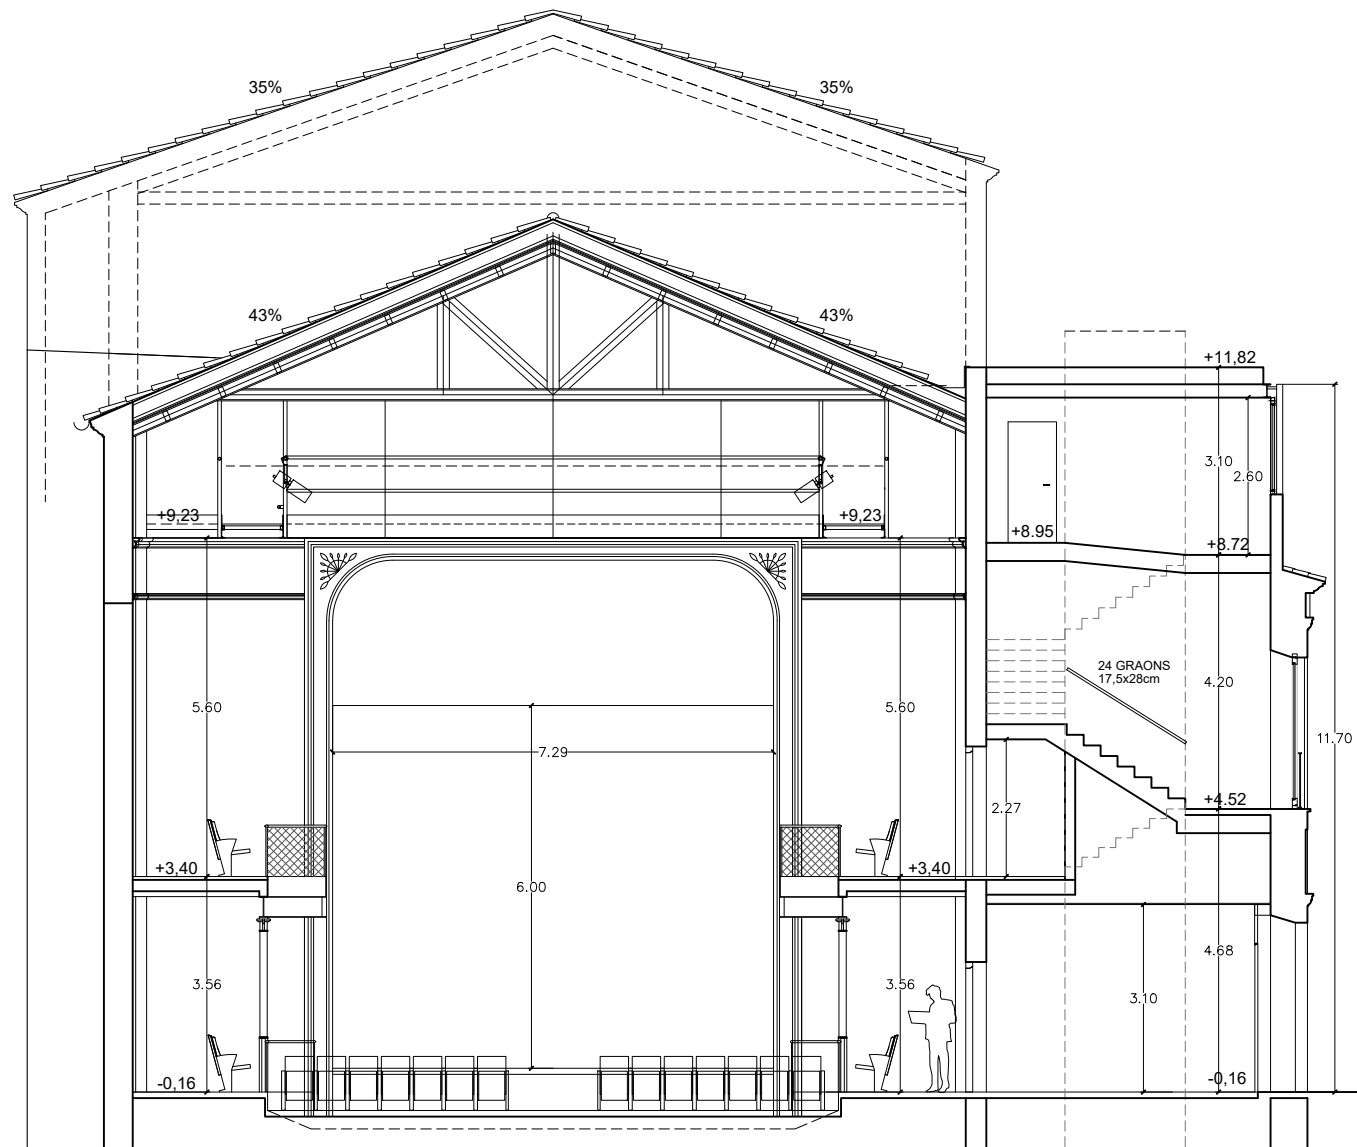


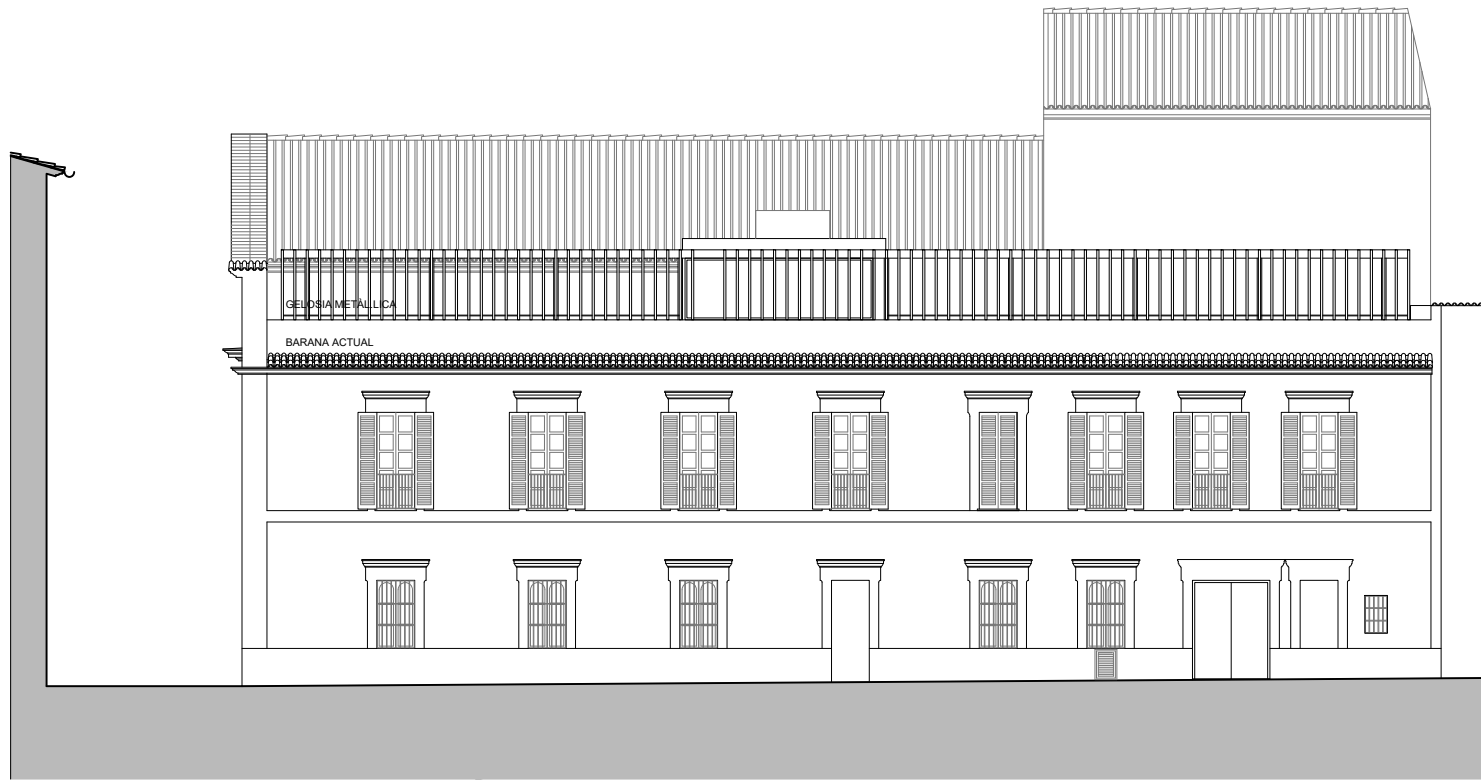


ALÇAT 1 C/ DE LA UNIÓ




ALÇAT 2 C/ DE REIAL

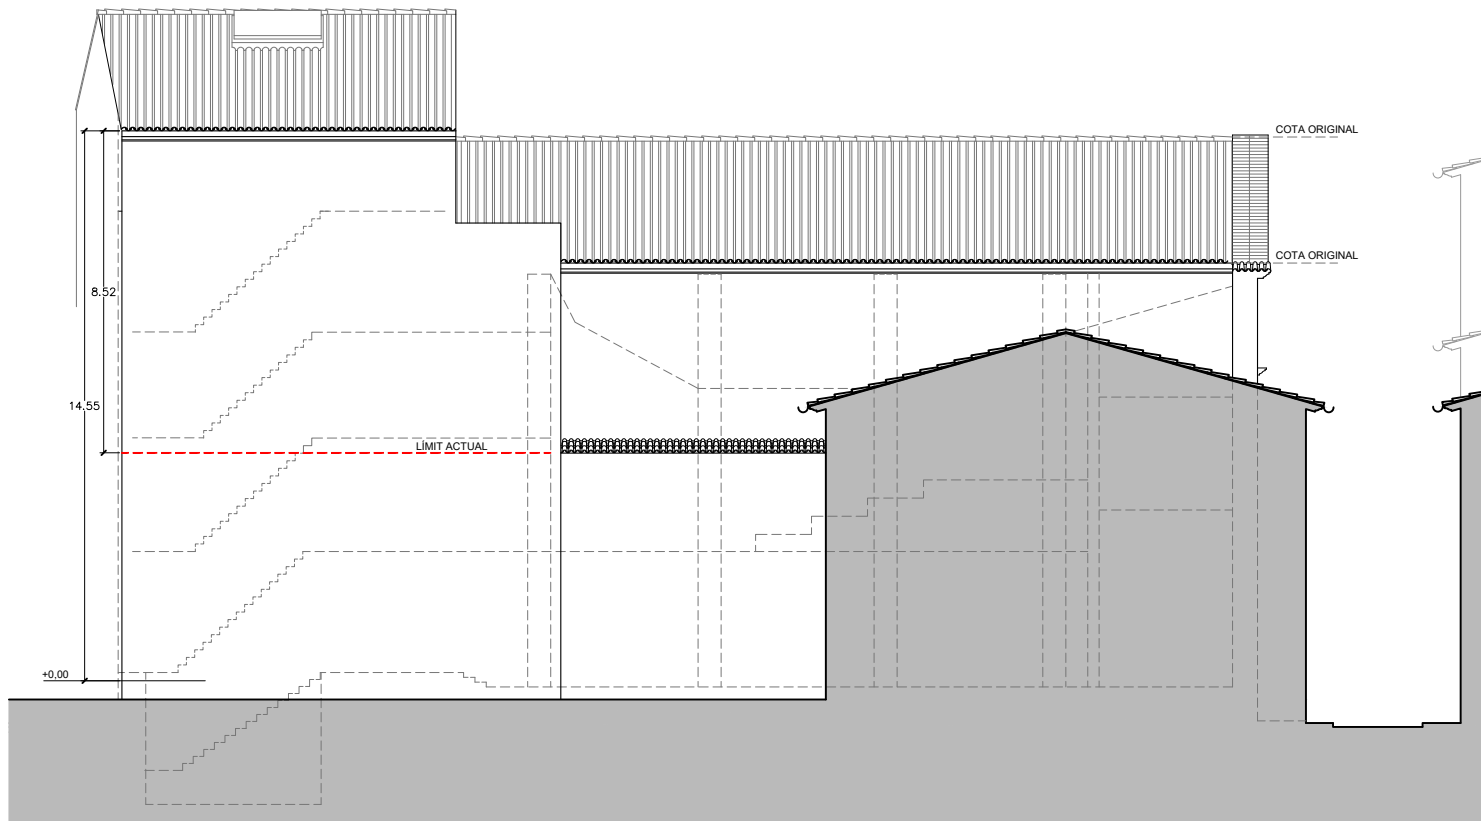


ALÇAT 3 MITGERA LATERAL

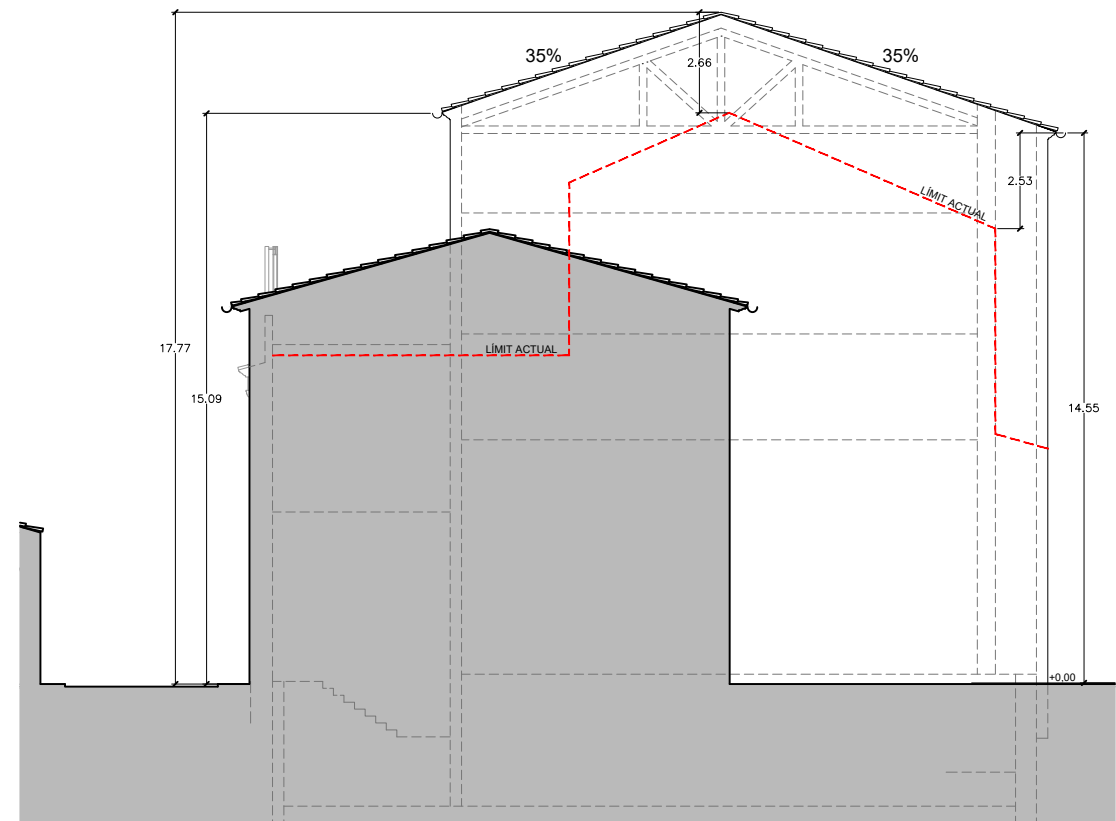


ALÇAT 4 MITGERA ESCENARI

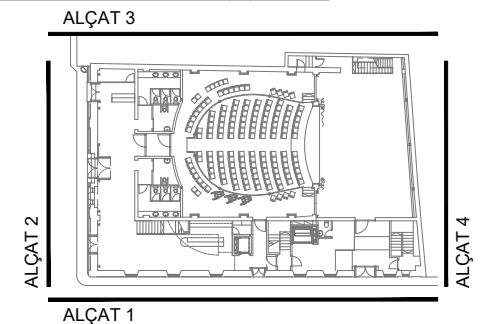


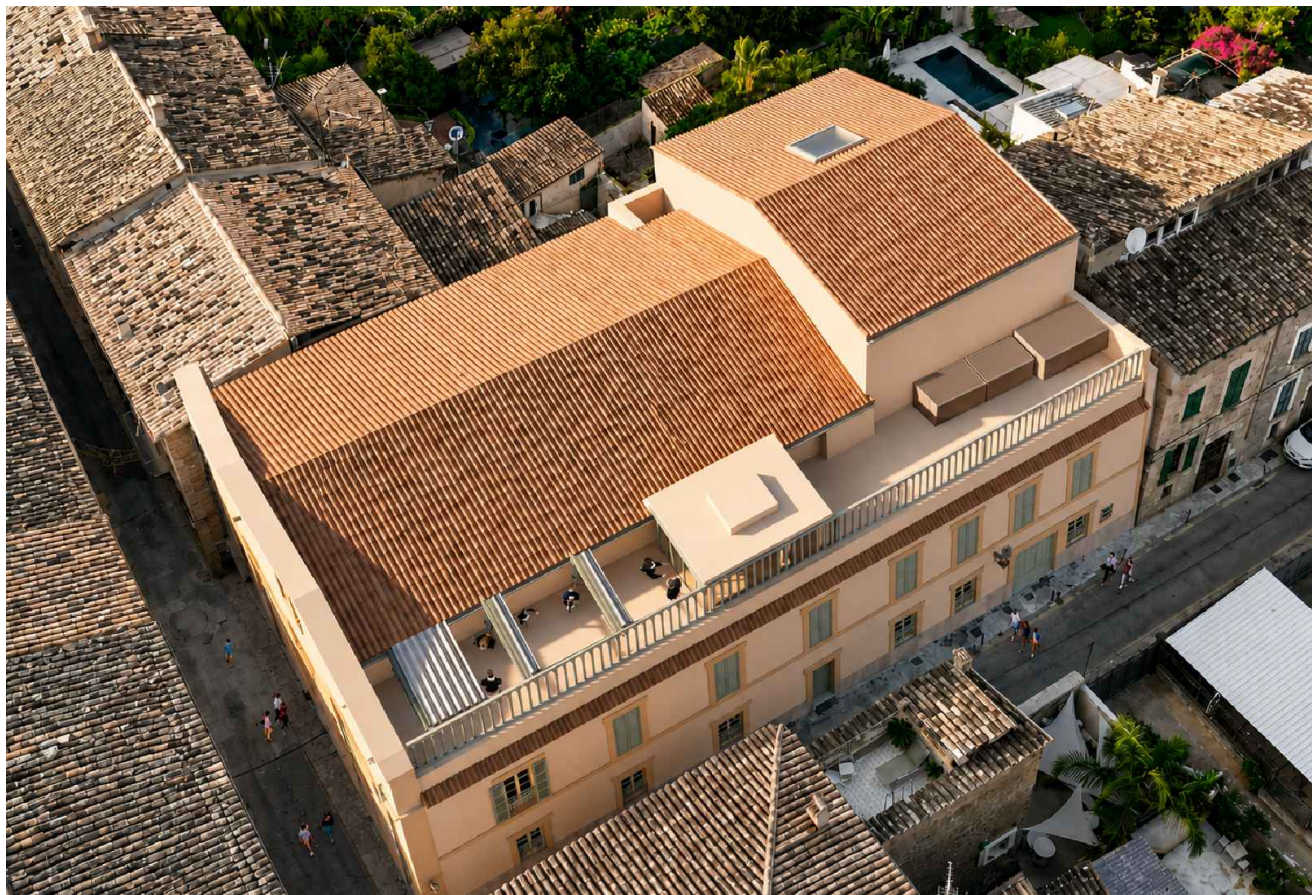




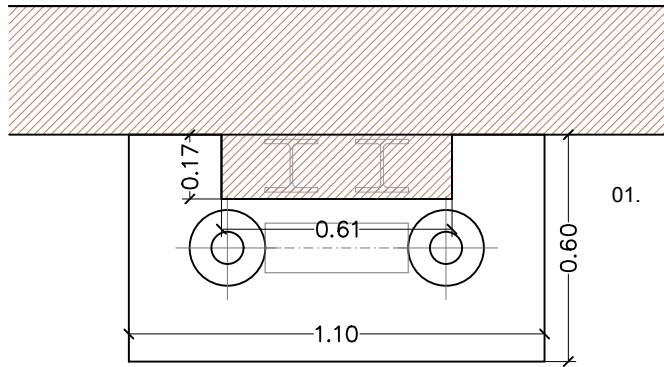


01. CONSTRUCCIÓ D'ENCEPAT ARMAT AMB DOS MICROPILOTS SOTA PILASTRA PER SUPORT DE FUTURS PERFILS I RECALÇ DE PARET EXISTENT

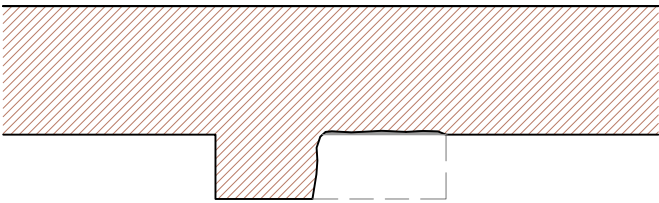


02. RETALLAR PILASTRA PREVI APUNTALAMENT DE PARET I REGULARITZACIÓ DE LA PARET AMB MORTER
REALITZAR OPERACIÓ PER TRAMS DE 3m DE DALT CAP A BAIX (CONJUNTAMENT AMB EL PAS 03)

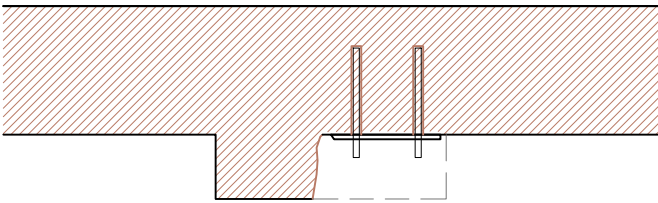


03. COL.LOCACIÓ DE XAPA METÀLICA ANCORADA A LA PARET AMB BARRS ENCASTADES AMB RESINES
XAPA BISELLADA PER FUTURA SOLDADURA

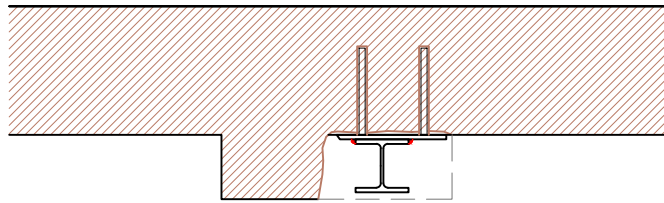


04. COL.LOCACIÓ DE HEB140 SOLDADA A LA PLACA

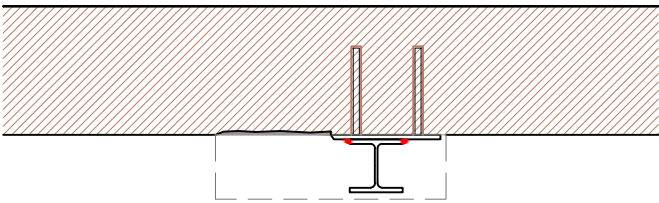


05. RETALLAR RESTA DE PILASTRA I REGULARITZACIÓ DE LA PARET AMB MORTER

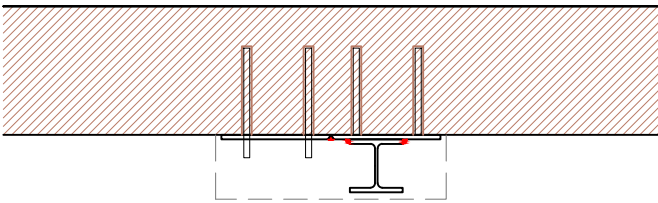


06. COL.LOCACIÓ DE XAPA METÀLICA ANCORADA A LA PARET AMB BARRS ENCASTADES AMB RESINES
XAPA BISELLADA PER FUTURA SOLDADURA
SOLDAT DE LES XAPES ANCORADES A PARET

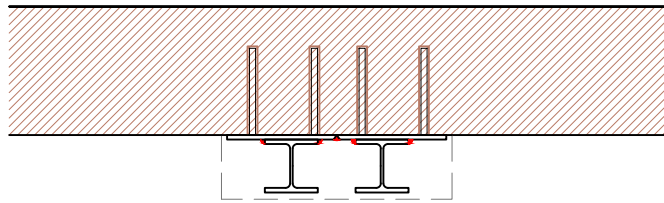

07. COL.LOCACIÓ DE SEGONA HEB140 SOLDADA A LA PLACA

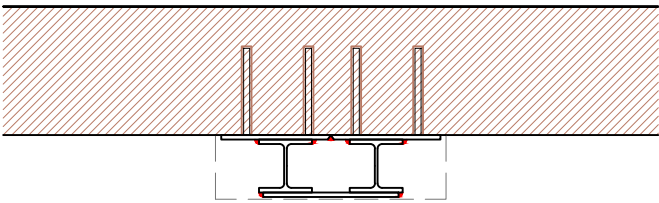

08. COL.LOCACIÓ DE XAPES METÀL·LIQUES SOLDADES A LES HEB140

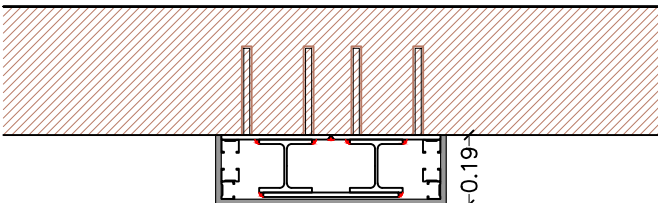

09. REPRODUCCIÓ DEL PILAR HISTÒRIC I MOTLLURES AMB CARTRÓ GUIX

